TRIGONOMETAR d.o.o.

za geodetske poslove

Vukovarska 10B, 21300 Makarska

OIB: 36393890782 MB: 4208978


mob: +385989215508 e-mail: trigonometar@gmail.com

GEODETSKI SNIMAK - SKICA S UKLOPLJENIM KATASTARSKIM PLANOM za rješavanje imovinsko - pravnih odnosa

PR. BR: 289_2022

predmetni obuhvat sastoji se od:
- dijela č.zem. 5398/10 K.O. Živogošće označenog oznakama 11,12,13,16,17 stvarne površine 58 m2
- dijela č.zem. 5398/12 K.O. Živogošće označenog oznakama 3,4,5,6,7,8,9,10,11 i 17 stvarne površine 221 m2
- dijela č.zem. 5398/13 K.O. Živogošće označenog oznakama 1,2,3,17,16 i 15 stvarne površine 58 m2
- dijela č.zem. 5399 K.O. Živogošće označenog oznakama 13,14,15 i 16 stvarne površine 13 m2

Navedene oznake određene su nakon snimanja postojećeg (topografskog) stanja na terenu i uklopa službenog katastarskog plana te se na temelju istog odredila stvarna površina predmetnog obuhvata koja iznosi 350 m2. Predmetni obuhvat na terenu pokazan je od strane naručitelja.

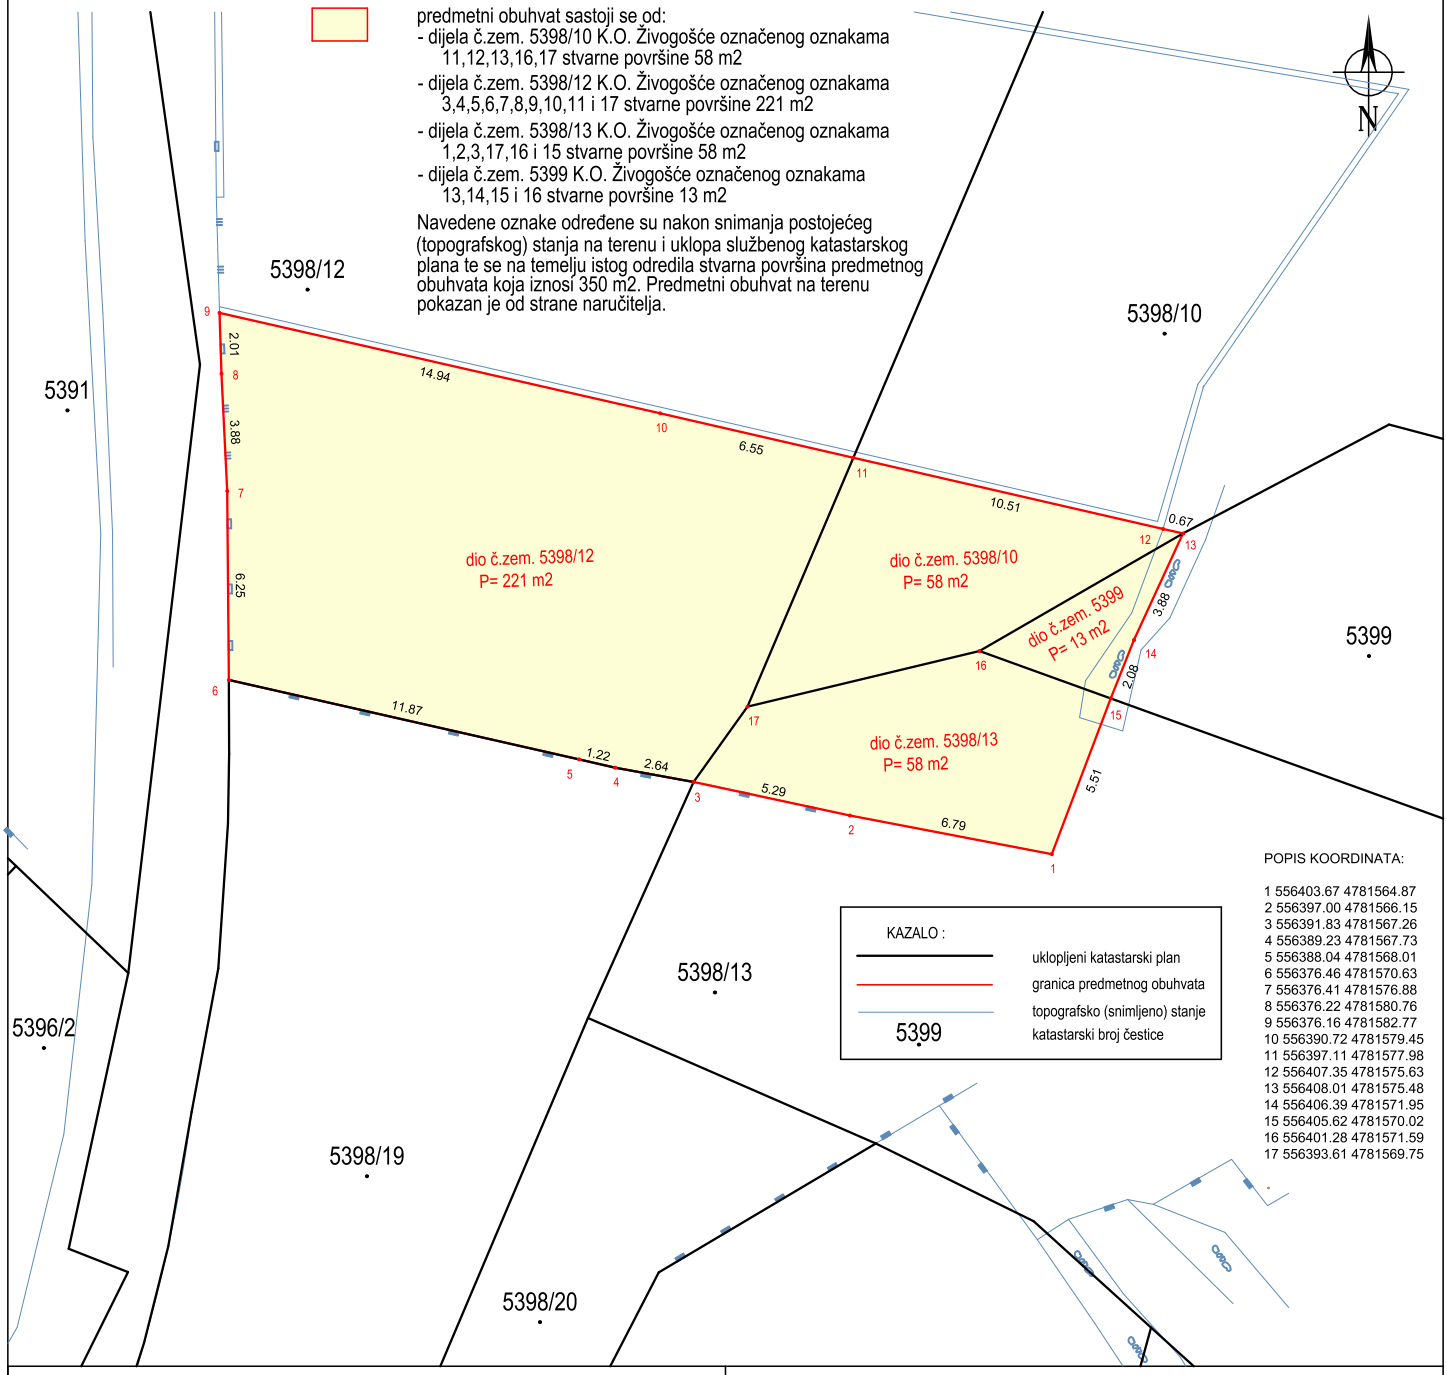

POPIS KOORDINATA:

1	556403.67 4781564.87
2	556397.00 4781566.15
3	556391.83 4781567.26
4	556389.23 4781567.73
5	556388.04 4781568.01
6	556376.46 4781570.63
7	556376.41 4781576.88
8	556376.22 4781580.76
9	556376.16 4781582.77
10	556390.72 4781579.45
11	556397.11 4781577.98
12	556407.35 4781575.63
13	556408.01 4781575.48
14	556406.39 4781571.95
15	556405.62 4781570.02
16	556401.28 4781571.59
17	556393.61 4781569.75

PODACI O PREDMETNOM OBUHVATU:	
Naručitelj:	DRAGAN ZELENIKA OIB: 26856379926 Njemačka, 72202 Nagold, Albert-Krieg-Str. 19
Matični broj i ime katastarske općine:	MBR 317110, K.O. Živogošće
Katastarske čestice:	č.zem. 5398/10, 5398/12, 5398/13, 5399
Predmetni obuhvat / površina:	1,2,3,4,5,6,....,12,13,14 i 15 / P= 350m2
Koordinatni sustav / projekcija:	HTRS96/TM
Mjesto i datum izrade:	Makarska, 12.09.2022.god.

GEODETSKI SNIMAK
mjerilo 1 : 250

Odgovorna osoba za obavljanje stručnih geodetskih poslova
Ovlašteni inženjer geodezije:
Ante Radman, mag.ing.geod. et geoinf.

Izradio:
Ovlašteni inženjer geodezije ili stručni suradnik o.i.g. ili suradnik o.i.g.
Ante Radman, mag.ing.geod. et geoinf.

(potpis i pečat o.i.g.)

Ante Radman
mag.ing.geod. et geoinf.
Ovlašteni inženjer geodezije
TRIGONOMETAR d.o.o. Makarska
Geo 1097
TRIGONOMETAR D.O.O. MAKARSKA