GEODETSKI ZAVOD d.d. SPLIT

ZAVOD ZA PROJEKTIRANJE I IZVOĐENJE GEODETSKIH RADOVA

21 000 SPLIT, R. BOŠKOVIĆA 20, tel. 470-899, 470-911, fax. 470-937

NARUČITELJ: **POLJOPRIVREDNA ZADRUGA LASTOVO U STEČAJU**

IZVODITELJ: **GEODETSKI ZAVOD d.d. SPLIT**

PREDMET: **ELABORAT STRUKTURE VLASNIŠTVA I POSJEDNIŠTVA (farma ispod Huma)**

Mjerenje i obrada podataka:

Ivica Buljac, ing. geod.
Mile Puzigaća, geod. teh.

Predsjednik uprave:

Robert Klojčnik, dipl. ing. geod.

GEODETSKI ZAVOD d.d. SPLIT

SADRŽAJ

1. TEHNIČKO IZVJEŠĆE

2. PREGLEDNA KARTA POSJEDOVNOG STANJA

3. IZVADAK POSJEDOVNOG STANJA

4. IZVADAK ZEMLJIŠNOKNJIŽNOG STANJA

5. FOTOGRAFSKI MATERIJAL

6. SLUŽBENA KOPIJA KATASTARSKOG PLANA

1. TEHNIČKO IZVJEŠĆE

Temeljem ugovora između Geodetskog zavoda d.d. Split i Poljoprivredne Zadruge Lastovo u stečaju(stečajna upraviteljica Ivanka Sušić) pristupilo se izradi geodetskog elaborata strukture vlasništva i posjedništva na lokaciji:

Lokacija farma ispod Huma

Na temelju snimljene geodetske situacije navedenih objekata sa pripadajućim dvorištem, kao i na temelju uklopnih točaka stare katastarske mape i snimljenog detalja, izrađena je karta vlasničke i posjedničke strukture. Na navedenoj lokaciji nalaze se dvije štale i dvorište. Površina manje štale iznosi 26 m2, veće štale 110 m2 i dvorišta 1466 m2.

Struktura po katastru posjedničkog stanja je:

U Katastarskom uredu Blato katastarska općina Lastovo evidentirana je jedna kat. čestica,

br. 9743/3 površine 5358292 m2 na kojoj se nalazi navedena farma.

U katastarskom operatu kao posjednik upisana je 1/1 Republika Hrvatska.

Struktura vlasništva po zemljišnoknjižnom stanju je:


U Općinskom sudu zemljišnoknjižnog odjela Blato glavnoj knjizi Lastovo na gore navedenoj kat, čestici, kao vlasnik upisana je 1/1 Republika Hrvatska.

Tehničko izvješće sastavio:
Ivica Buljac,ing. geod.

Ovlašteni rukovoditelj:
Gojko Vuko, dipl. ing. geod.

Split, studeni 2016. godine.

2. PREGLEDNA KARTA POSJEDOVNOG STANJA

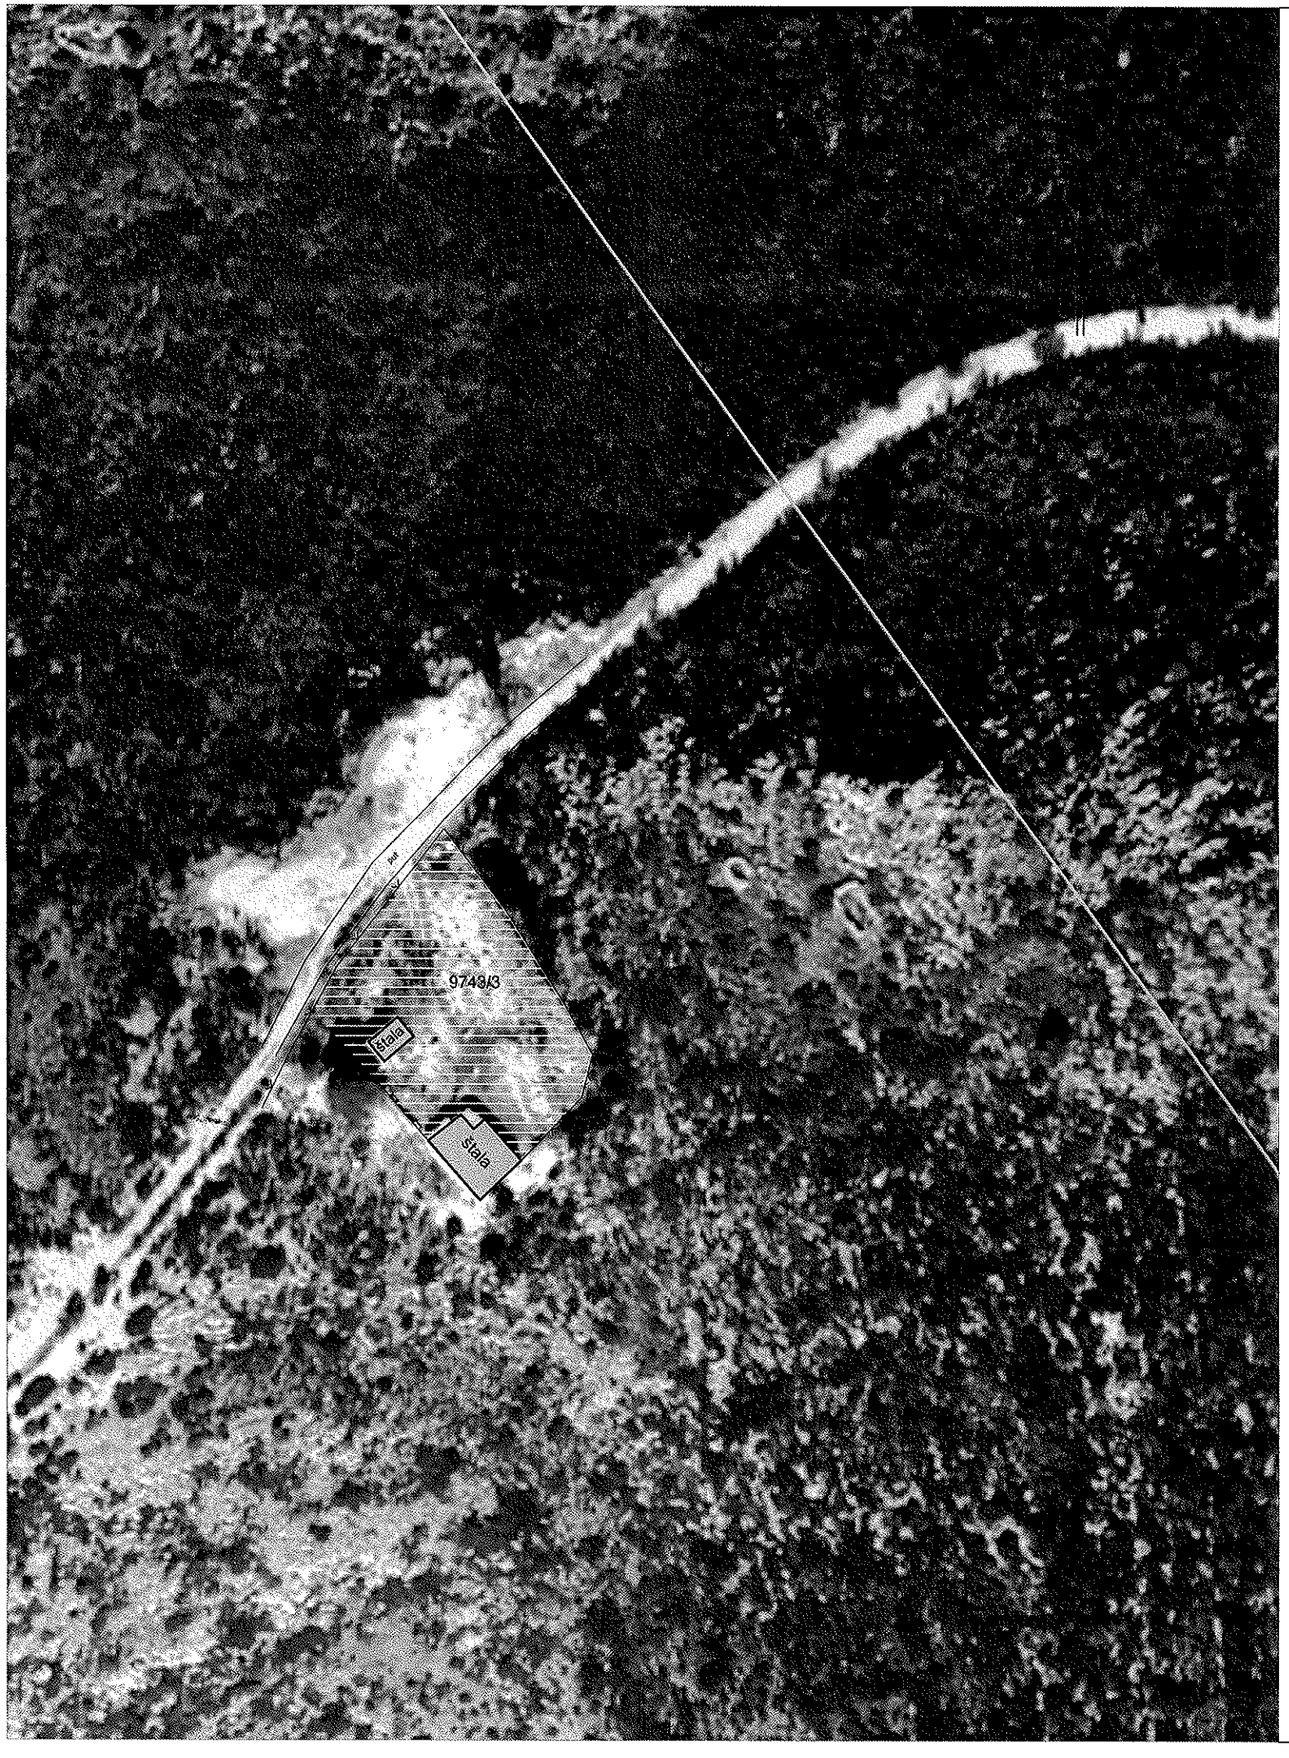

GEODETSKI ZAVOD d.d. -SPLIT

ZAVOD ZA PROJEKTIRANJE I IZVOĐENJE GEODETSKIH RADOVA
21 000 SPLIT, R. BOŠKOVIĆA 20, tel. 470-899, 470-911, fax. 470-937

PREGLEDNA KARTA POSJEDOVNOG STANJA

KOPIJA KATASTARSKOG PLANA K.O. LASTOVO

farma ispod Huma (štala)

numeracija po upisu u katastar

M = 1 : 1000

Kazalo:

	međa katastarske čestice
	snimljeni detalj
6868/2	numeracija po upisu u katastar
	štala
	granica korištenja zemljišta


Izradio:

Ivica Buljac, ing. geod.

Ovlašteni inženjer geodezije:

Gojko Vuko, dipl. ing. geod.

studeni 2016. god.

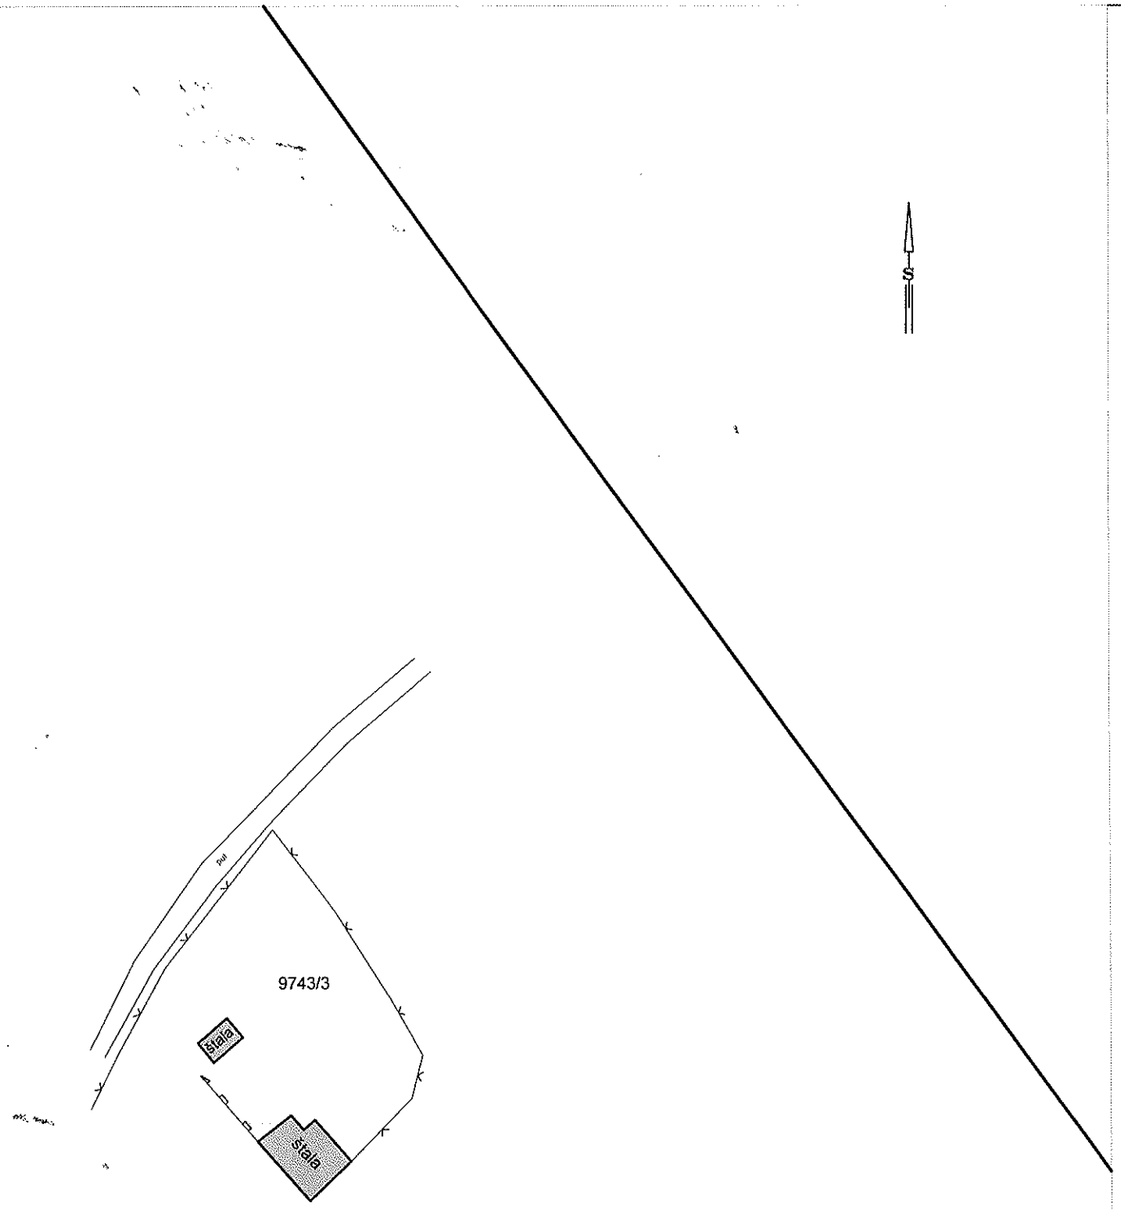

GEODETSKI ZAVOD d.d. -SPLIT
ZAVOD ZA PROJEKTIRANJE I IZVOĐENJE GEODETSKIH RADOVA
21 000 SPLIT, R. BOŠKOVIĆA 20, tel. 470-899, 470-911, fax. 470-937

PREGLEDNA KARTA POSJEDOVNOG STANJA

KOPIJA KATASTARSKOG PLANA K.O. LASTOVO

farma ispod Huma (štala)

numeracija po upisu u katastar

M = 1 : 1000

Kazalo:

———	međa katastarske čestice
·····	snimljeni detalj
6868/2	numeracija po upisu u katastar
▒▒▒	štala
▭	granica korištenja zemljišta

Izradio:
Ivica Buljac, ing. geod.

Ovlašteni inženjer geodezije:
Gojko Vuko, dipl. ing. geod.

studeni 2016. god.

3. IZVADAK POSJEDOVNOG STANJA

GEODETSKI ZAVOD d.d. SPLIT
OIB: 65342447502
21 000 S P L I T Ruđera Boškovića 20.
telefon: 021 470-899, 021 470-911, fax. 021 470-937

Katastarski ured Blato, K.O.Lastovo
IZVADAK KAT. ČEST.

Lokacija farma ispod Huma

KAT.Č. BR.	UDIO	POVRŠINA m2	POSJEDOVNI LIST BR.	POSJEDNIK
9743/3		5358292	984	1/1 REPUBLIKA HRVATSKA, (VLASNIK)

NESLUŽBENA KOPIJA

REPUBLIKA HRVATSKA
DRŽAVNA GEODETSKA UPRAVA
PODRUČNI URED ZA KATASTAR DUBROVNIK
ISPOSTAVA ZA KATASTAR NEKRETNINA BLATO

Stanje na dan: 28.11.2016. 23:32

PRIJEPIS POSJEDOVNOG LISTA

Katastarska općina: LASTOVO (Mbr. 316717)

Posjedovni list: 984

Udio	Prezime i ime odnosno tvrtka ili naziv, prebivalište odnosno sjedište upisane osobe	OIB
1/1	REPUBLIKA HRVATSKA, (VLASNIK)	52634238587

Podaci o katastarskim česticama

Zgr	Dio	Broj katastarske čestice	Adresa katastarske čestice/Način uporabe katastarske čestice/Način uporabe zgrade, naziv zgrade, kućni broj zgrade	Površina/ m2	Broj D.L.	Posebni pravni režimi	Primjedba
		1	**BIJELI RAT**	**273**	19		
			ŽAL	273			
		2/16	**ZA VELI VRH**	**17333**	19		
			ŠUMA	17333			
		5	**POD VELI VRH**	**50**	20		
			PAŠNJAK	50			
*		20	**LASTOVO**	**32**	19		
			ŠTALA	32			
*		170/4	**LASTOVO**	**194**	19		
			ZGRADA	194			
		253	**RASPUĆE**	**380**	19		
			VOĆNJAK	380			
		260	**RASPUĆE**	**644**	19		
			ŠUMA	644			
		279	**PRŽINE**	**3672**	19		
			ŠUMA	3672			
		283	**PRŽINE**	**291**	19		
			VINOGRAD	291			
		437	**POD VELI VRH**	**234**	19		
			VOĆNJAK	234			
		454	**PRŽINE**	**536**	19		
			VINOGRAD	134			
			VOĆNJAK	402			
*		469	**LASTOVO**	**50**	19		
			ŠTALA	50			

Zgr	Dio	Broj katastarske čestice	Adresa katastarske čestice/Način uporabe katastarske čestice/Način uporabe zgrade, naziv zgrade, kućni broj zgrade	Površina/ m2	Broj D.L.	Posebni pravni režimi	Primjedba
		526	**POD SV. SPAS**	**90**	**20**		
			ORANICA	90			
*		545	**LASTOVO**	**36**	**19**		
			ŠTALA	36			
*		549	**LASTOVO**	**22**	**19**		
			DVORIŠTE	22			
		611	**POD SV. SPAS**	**532**	**20**		
			ORANICA	532			
		612	**POD SV. SPAS**	**572**	**20**		
			ŠUMA	572			
		613	**POD SV. SPAS**	**1431**	**20**		
			ŠUMA	1431			
		715	**PRŽINA**	**838**	**35**		
			VINOGRAD	838			
*		789	**LUČICA**	**74**	**19**		
			MAGAZIN	74			
*		898	**ZAKLOPATICA**	**14**	**18**		
			OBALA	14			
*		899	**ZAKLOPATICA**	**14**	**18**		
			ZGRADA	14			
		910	**KAL**	**3471**	**20**		
			ŠUMA	3471			
*		1031/1	**UBLI**	**4919**	**44**	**KD**	
			UREĐENO ZEMLJIŠTE	4919			
*		1031/2	**UBLI**	**796**	**44**	**KD**	
			UREĐENO ZEMLJIŠTE	796			
*		1031/3	**UBLI**	**315**			
			UREĐENO ZEMLJIŠTE	315			
*		1052	**SV. PETAR**	**763**	**44**		
			NEPLODNO	763			
*		1053	**SV. PETAR**	**5**	**44**		
			PEKARA	5			
*		1054	**SV. PETAR**	**210**	**44**		
			PEKARA	210			
*		1064	**SV. PETAR**	**210**	**44**		
			ZGRADA	210			
*		1066/1	**UBLI**	**357**	**44**		
			ZGRADA	357			
*		1067	**UBLI**	**230**	**44**	**KD**	
			ZGRADA	230			
*		1068/1	**SV. PETAR**	**81**	**44**		
			ZGRADA	81			
*		1069	**UBLI**	**284**	**44**		
			ZGRADA	284			

Zgr	Dio	Broj katastarske čestice	Adresa katastarske čestice/Način uporabe katastarske čestice/Način uporabe zgrade, naziv zgrade, kućni broj zgrade	Površina/ m2	Broj D.L.	Posebni pravni režimi	Primjedba
		9733	**PORTO ROS**	**633**	**52**		
			ŽAL	633			
		9734	**PORTO ROS**	**10463**	**52**		
			ŽAL	10463			
		9735/1	**PORTO ROS**	**12536**	**46**		
			OBALA	12536			
		9735/2	**PORTO ROS**	**114**	**46**		
			pristanište	114			
		9735/3	**PORTO ROS**	**9250**	**46**		
			OBALA	9250			
		9737	**PORTO ROS**	**680**	**46**		
			ŽAL	680			
		9738	**PORTO ROS**	**655**	**46**		
			ŽAL	655			
		9741	**PORTO ROS**	**1011**	**51**		
			ŽAL	1011			
		9742	**PORTO ROS**	**14529**	**51**		
			ŽAL	14529			
		9743/3	**NIŽNO POLJE**	**5358292**	**44**		
			PAŠNJAK	5358292			
		9743/64	**ZMINJAČ DO**	**52734**	**44**		
			NEPLODNO	52734			
		9743/67	**BLAŽEVO BRDO**	**455927**	**4950**		
			NEPLODNO ZEMLJIŠTE	455927			
		9743/68	**PALAGRUŽ**	**9000**	**39**		
			PUT	9000			
		9743/97	**HUM**	**100**	**4**		
			ZGRADA	100			
		9743/105	**BLAŽEVO BRDO**	**43059**			
			ZGRADA MJEŠOVITE UPORABE	45			
			ZGRADA MJEŠOVITE UPORABE	16			
			ZGRADA MJEŠOVITE UPORABE	178			
			ZGRADA MJEŠOVITE UPORABE	134			
			ZGRADA MJEŠOVITE UPORABE	67			
			ZGRADA MJEŠOVITE UPORABE	220			
			ZGRADA MJEŠOVITE UPORABE	13			
			UREĐENO ZEMLJIŠTE	42386			
		9743/106	**BLAŽEVO BRDO**	**81**			
			TRAFOSTANICA	9			
			GOSPODARSKO DVORIŠTE	72			
		9743/107	**BLAŽEVO BRDO**	**1483**			
			NEPLODNO ZEMLJIŠTE	1483			
		9790	**GORNJI PORTOROS**	**6506**	**38**		
			ŠUMA	6506			
		9884	**GORNJI PORTOROS**	**331**	**38**		
			PAŠNJAK	331			

Zgr	Dio	Broj katastarske čestice	Adresa katastarske čestice/Način uporabe katastarske čestice/Način uporabe zgrade, naziv zgrade, kućni broj zgrade	Površina/ m2	Broj D.L.	Posebni pravni režimi	Primjedba
		9885	**GORNJI PORTOROS**	**903**	**38**		
			ORANICA	903			
		9895	**GORNJI PORTOROS**	**1975**	**38**		
			ŠUMA	1975			
		9987/2	**ZEGOVO**	**514**	**37**		
			ŠUMA	514			
		10124	**ZEGOVO**	**173**	**46**		
			LOKVA	173			
		10164/3	**ZEGOVO**	**3266**	**38**		
			ŠUMA	3266			
		10265	**ZEGOVO**	**1496**	**38**		
			PAŠNJAK	1496			
		10278	**LASTOVO**	**7413**	**19**		
			VOĆNJAK	1853			
			ORANICA	250			
			VOĆNJAK	1603			
			VOĆNJAK	250			
			ORANICA	1854			
			ORANICA	1603			
		10294	**LASTOVO**	**2798**	**19**		
			ŠUMA	2798			
		10382	**ZEGOVO**	**144**	**36**		
			LOKVA	144			
		10393	**ZEGOVO**	**140**	**36**		
			LOKVA	140			
		10406/2	**ZEGOVO**	**1129**	**36**		
			ORANICA	1129			
		10537	**RASTAVE**	**20558**	**36**		
			ŠUMA	20558			
		10610	**RASTAVE**	**6391**	**36**		
			ORANICA	2696			
			ORANICA	2895			
			ORANICA	300			
			ORANICA	500			
		10611	**RASTAVE**	**482**	**36**		
			ORANICA	482			
		10622	**RASTAVE**	**593**	**36**		
			VINOGRAD	593			
		10645	**RASTAVE**	**165**	**19**		
			ORANICA	165			
		10663	**RASTAVE**	**248**	**36**		
			LOKVA	248			
		10674	**RASTAVE**	**313**	**36**		
			LOKVA	313			
		10772	**ZAĐE**	**3179**	**36**		
			ŠUMA	3179			

4. IZVADAK ZEMLJIŠNOKNJIŽNOG STANJA

GEODETSKI ZAVOD d.d. SPLIT
21 000 S P L I T Ruđera Boškovića 20.
OIB: 65342447502
telefon: 021 470-899, 021 470-911, fax. 021 470-937

Općinski sud zemljišnoknjižnog odjela Blato, glavna knjiga Lastovo
IZVADAK iz Z.K.U.

Lokacija farma ispod Huma

KAT.Č. BR.	UDIO	POVRŠINA m2	BR. Z.K.U.	VLASNIK
9743/3	dio	5358292	578	1/1 REPUBLIKA HRVATSKA, (VLASNIK)

NESLUŽBENA KOPIJA

REPUBLIKA HRVATSKA

Općinski sud u Dubrovniku
ZEMLJIŠNOKNJIŽNI ODJEL BLATO
Stanje na dan: 30.11.2016. 23:27

Verificirani ZK uložak

Katastarska općina: 316717, LASTOVO

Broj ZK uloška: 578

Broj zadnjeg dnevnika: Z-639/2015

VIŠE ZK TIJELA

Aktivne plombe: Z-212/2015, Z-212/2015, RZ-99/2015, RZ-99/2015, RZ-99/2015, RZ-99/2015, Z-3410/2016, Z-4568/2016, Z-5949/2016

IZVADAK IZ ZEMLJIŠNE KNJIGE

A
Posjedovnica
PRVI ODJELJAK

Rbr.	Broj zemljišta (kat. čestice)	Oznaka zemljišta	Površina			Primjedba
			jutro	čhv	m2	
1						
1.	2159/6	ŠUMA BARJE			400	
2.	6930/28	ŠUMA			423	
3.	6930/35				54	
4.	13063/66	ŠUMA			400	
5.	13063/67	ŠUMA			400	
6.	13063/68	ŠUMA			400	
7.	13063/69	ŠUMA			400	
8.	13063/70	ŠUMA			400	
9.	13063/71	ŠUMA			400	
10.	13063/72	ŠUMA			400	
11.	13063/73	ŠUMA			400	
12.	13063/74	ŠUMA			400	
13.	13063/75	ŠUMA			400	
14.	13063/76	ŠUMA			400	
15.	13063/77	ŠUMA			400	
16.	13063/78	ŠUMA			400	
17.	13063/79	ŠUMA			400	
18.	13063/80	ŠUMA			400	
19.	13063/81	ŠUMA			400	
20.	13063/82	ŠUMA			400	
21.	13063/83	ŠUMA			400	
22.	13063/84	ŠUMA			400	
23.	13063/85	ŠUMA			400	
24.	13063/86	ŠUMA			400	
25.	13063/87	ŠUMA			400	
26.	13063/88	ŠUMA			400	

A

Posjedovnica

PRVI ODJELJAK

Rbr.	Broj zemljišta (kat. čestice)	Oznaka zemljišta	Površina			Primjedba
			jutro	čhv	m2	
7.	6930/50	ŠUMA ZAKLOPATICA			3960	
8.	6930/51	DEPONIJ SOZANJ			17833	
9.	9743/2	ŠUMA			150992	
10.	9743/3	ŠUMA			5358292	
11.	9743/63	ŠUMA, BLAŽENO BRDO			961214	
12.	9743/65	NEPLODNO BLAŽENO BRDO			68960	
13.	9743/66	NEPLODNO BLAŽENO BRDO			8415	
14.	9743/99	ŠUMA			32993	
15.	9743/100	ŠUMA			2500	
16.	9770	ŠUMA				
17.	11685	ŠUMA				
18.	13063/2	ŠUMA			1158829	
19.	1063 ZGR	ŠKOLA I BLAGOVAONA, SV. PETAR, UBLI			1844	
20.	1210 ZGR	NEPLODNO, ZGRADA, BLAŽENO BRDO			24	
21.	1211 ZGR	NEPLODNO, ZGRADA, BLAŽENO BRDO			1726	
22.	1212 ZGR	NEPLODNO, ZGRADA, BLAŽENO BRDO			385	
23.	1213 ZGR	NEPLODNO, ZGRADA, BLAŽENO BRDO			336	
24.	1214 ZGR	NEPLODNO, ZGRADA, BLAŽENO BRDO			9	
25.	1215 ZGR	NEPLODNO, ZGRADA, BLAŽENO BRDO			196	
26.	1216 ZGR	NEPLODNO, ZGRADA, BLAŽENO BRDO			405	
27.	1217 ZGR	NEPLODNO, ZGRADA, BLAŽENO BRDO			252	
28.	1218 ZGR	NEPLODNO, ZGRADA, BLAŽENO BRDO			154	
29.	1219 ZGR	NEPLODNO, ZGRADA, BLAŽENO BRDO			150	
30.	1220 ZGR	NEPLODNO, ZGRADA, BLAŽENO BRDO			573	
31.	1221 ZGR	NEPLODNO, ZGRADA, BLAŽENO BRDO			203	
32.	1222 ZGR	NEPLODNO, ZGRADA, BLAŽENO BRDO			442	
33.	1223 ZGR	NEPLODNO, ZGRADA, BLAŽENO BRDO			14	
34.	1224 ZGR	NEPLODNO, ZGRADA, BLAŽENO BRDO			1000	
35.	1225 ZGR	NEPLODNO, ZGRADA, BLAŽENO BRDO			52	
36.	1226 ZGR	NEPLODNO, ZGRADA, BLAŽENO BRDO			50	
37.	1227 ZGR	NEPLODNO, ZGRADA, BLAŽENO BRDO			413	
38.	1228 ZGR	NEPLODNO, ZGRADA, BLAŽENO BRDO			172	
39.	1229 ZGR	NEPLODNO, ZGRADA, BLAŽENO BRDO			14	
40.	1230 ZGR	NEPLODNO, ZGRADA, BLAŽENO BRDO			70	
41.	1231 ZGR	NEPLODNO, ZGRADA, BLAŽENO BRDO			359	

A

Posjedovnica

PRVI ODJELJAK

Rbr.	Broj zemljišta (kat. čestice)	Oznaka zemljišta	Površina			Primjedba
			jutro	čhv	m2	
9.	13125/1	PAŠNJAK				
10.	13134/1	PAŠNJAK				
11.	13145/1	PAŠNJAK				
12.	13146/1					
13.	1193 ZGR	NEPLODNO, ZGRADA, JURJEVA LUKA			254	
14.	1194 ZGR	NEPLODNO, ZGRADA, JURJEVA LUKA			182	
15.	1195 ZGR	NEPLODNO, ZGRADA, JURJEVA LUKA			38	
16.	1196 ZGR	NEPLODNO, ZGRADA, JURJEVA LUKA			112	
17.	1197 ZGR	NEPLODNO, ZGRADA, JURJEVA LUKA			136	
18.	1198 ZGR	NEPLODNO, ZGRADA, JURJEVA LUKA			16	
19.	1199 ZGR	NEPLODNO, ZGRADA, JURJEVA LUKA			360	
20.	1200 ZGR	NEPLODNO, ZGRADA, JURJEVA LUKA			64	
21.	1201 ZGR	NEPLODNO, ZGRADA, JURJEVA LUKA			9	
22.	1202 ZGR	NEPLODNO, ZGRADA, JURJEVA LUKA			380	
23.	1203 ZGR	NEPLODNO, ZGRADA, JURJEVA LUKA			316	
24.	1204 ZGR	NEPLODNO, ZGRADA, JURJEVA LUKA			16	
25.	1205 ZGR	NEPLODNO, ZGRADA, JURJEVA LUKA			65	
26.	1206 ZGR	NEPLODNO, ZGRADA, JURJEVA LUKA			28	
27.	1207 ZGR	NEPLODNO, ZGRADA, JURJEVA LUKA			29	
28.	1208 ZGR	NEPLODNO, ZGRADA, JURJEVA LUKA			598	
29.	1209 ZGR	NEPLODNO, ZGRADA, JURJEVA LUKA			598	
30.	1187 ZGR	ZGRADA, NEPLODNO, MARČARA			113	
31.	1188 ZGR	ZGRADA, NEPLODNO, MARČARA			222	
32.	1189 ZGR	ZGRADA, NEPLODNO, MARČARA			137	
33.	1190 ZGR	ZGRADA, NEPLODNO, MARČARA			183	
34.	1191 ZGR	ZGRADA, NEPLODNO, MARČARA			34	
35.	1192 ZGR	ZGRADA, NEPLODNO, MARČARA			7	
		UKUPNO:			1999120	
119						
1.	6930/2	ŠUMA SOZANJ			803671	
2.	6930/38	GRAĐEVINSKO ZEMLJIŠTE, NEPLODNO, ZAKLOPATICA			12573	
3.	6930/39	GRAĐEVINSKO ZEMLJIŠTE, NEPLODNO, ZAKLOPATICA			187	
4.	6930/40	NEPLODNO ZAKLOPATICA			60	
5.	6930/41	NEPLODNO ZAKLOPATICA			60	
6.	6930/42	NEPLODNO ZAKLOPATICA			120	

B

Vlastovnica

Rbr.	Sadržaj upisa	Primjedba
	ZK tijelo 97 - 1. Vlasnički dio: 1/1	
	LEŠIĆ PETAR, LASTOVO	UPISAN 1996.
	ZK tijelo 98 - 1. Vlasnički dio: 1/1	
	LAGETAR PAVAO, LASTOVO	
	ZK tijelo 100 - 1. Vlasnički dio: 1/1	
	MEDINI NENAD, LASTOVO	
	ZK tijelo 101 - 1. Vlasnički dio: 1/1	
	FRLAN MILAN, LASTOVO	
	ZK tijelo 104 - 1. Vlasnički dio: 1/1	
	SANCISI MARIO, LASTOVO	
	ZK tijelo 106 - 1. Vlasnički dio: 1/1	
	ŠKRATULJA FRANO PK. FLORA (CVJETKA) (ROĐ. 1947.), LASTOVO	
	ZK tijelo 108 - 1. Vlasnički dio: 1/1	
	ŽDERIĆ ŽELJKO NEDJELKOV (ROĐ. 1955.), SPLIT	
	ZK tijelo 109 - 1. Vlasnički dio: 1/1	
	BARBIĆ RINO (ROĐ. 1965.), LASTOVO	
2.1	zabilježeno je pod Z. 1819/97. pravo prvokupa u korist: **OPĆINA LASTOVO**	
	ZK tijelo 110 - 1. Vlasnički dio: 1/1	
	IVELJA IVAN PK. LUKE (ROĐ. 1942.), OIB: 40066661075, LASTOVO	
	ZK tijelo 111 - 1. Vlasnički dio: 1/1	
	IVELJA KRUNO (ROĐ. 1960.), OIB: 52542468350, UBLI	
2.1	zabilježeno je pod Z. 1766/97. pravo prvokupa u korist: **OPĆINA LASTOVO**	
	ZK tijelo 115 - 1. Vlasnički dio: 1/1	
	SCHAMEL MARIJA ROĐ. ŠANTIĆ, LASTOVO	
	ZK tijelo 118 - 1. Vlasnički dio: 1/1	
	REPUBLIKA HRVATSKA	
	ZK tijelo 119 - 1. Vlasnički dio: 1/1	
	REPUBLIKA HRVATSKA	
	ZK tijelo 121 - 1. Vlasnički dio: 1/1	
	KARLOVIĆ ANTUN PK. IVANA (ROĐ. 1949.), SPLIT, OSJEČKA 34.	
	ZK tijelo 123 - 1. Vlasnički dio: 1/1	
	TEPIH CENTAR D.O.O., OIB: 82118227192, ZAGREB, RESSELOVA B.B.	
	ZK tijelo 124 - 1. Vlasnički dio: 1/1	
	MOSKALJ IGOR (ROĐ. 1973.), OIB: 80088599172, VUKOVAR, 6. PROLETERSKE DIVIZIJE 49.	

B

Vlastovnica

Rbr.	Sadržaj upisa	Primjedba
ZK tijelo 126 - 1. Vlasnički dio: 1/1		
LAGETAR ANTE, LASTOVO		
2.1	zabilježeno je pod Z. 200/01. pravo prvokupa u korist: **OPĆINA LASTOVO**	
ZK tijelo 127 - 1. Vlasnički dio: 1/1		
JURICA LUKA (ROĐ. 1955.), LASTOVO		
ZK tijelo 129 - 1. Suvlasnički dio: 1/2		
DRK-MRAVLINČIĆ DUBRAVKA (ROĐ. 1968.)		
ZK tijelo 129 - 2. Suvlasnički dio: 1/2		
DRK-VOJNOVIĆ TAMARA (ROĐ. 1966.)		
ZK tijelo 131 - 1. Suvlasnički dio: 1/1805		
LEŠIĆ IVAN VITKOV, LASTOVO		UPISAN 1963.
ZK tijelo 131 - 2. Suvlasnički dio: 1804/1805		
REPUBLIKA HRVATSKA		
ZK tijelo 132 - 1. Vlasnički dio: 1/1		
RAHELIĆ IGOR (ROĐ. 1949.), OIB: 11422102037, RIJEKA		
ZK tijelo 133 - 1. Vlasnički dio: 1/1		
ŠLEZAK ZLATKO (ROĐ. 1955.), OIB: 81636134007, VARAŽDIN		
ZK tijelo 134 - 1. Vlasnički dio: 1/1		
FRLAN "LIŽ" ANTUN AUGUSTINOV (ROĐ. 1952.), LASTOVO		
ZK tijelo 135 - 1. Vlasnički dio: 1/1		
SIKETA TONICA ROĐ. JURICA, LASTOVO		

C

Teretovnica

Rbr.	Sadržaj upisa	Iznos	Primjedba
1. ZK tijelo 4			
1.1	Temeljem isprava Ureda za katastar Blato od 7.6.2006. kl. 023-03/06-02/17. ur.br. 541-25-3-1/5-06. i čl. 21 Zakona o izmjenama i dopunama Zakona o otocima (N.N. 33/06.) - Z. 529/06. zabilježeno je pravo prvokupa u korist: **REPUBLIKA HRVATSKA** **ŽUPANIJA DUBROVAČKO-NERETVANSKA** **OPĆINA LASTOVO, LASTOVO**		
1. ZK tijelo 8			
1.1	temeljem isprava Ureda za katastar Blato od 7.6.2006. kl. 023-03/06-02/17. ur.br. 541-25-3-1/5-06. i čl. 21 Zakona o izmjenama i dopunama Zakona o otocima (N.N. 33/06.) - Z. 529/06. zabilježena je zabrana otuđenja.		
1. ZK tijelo 9			
1.1	temeljem isprava Ureda za katastar Blato od 7.6.2006. kl. 023-03/06-02/17. ur.br. 541-25-3-1/5-06. i čl. 21 Zakona o izmjenama i dopunama Zakona o otocimma (N.N. 33/06.) - Z. 529/06. zabilježeno je pravo prvokupa u korist:		

C


Teretovnica


Rbr.	Sadržaj upisa	Iznos	Primjedba
1.1	temeljem isprava Ureda za katastar Blato od 7.6.2006. kl. 023-03/06-02/17. ur.br. 541-25-3-1/5-06. i čl. 21 Zakona o izmjenama i dopunama Zakona o otocima (N.N. 33/06.) - Z. 529/06. zabilježeno je pravo prvokupa u korist: **REPUBLIKA HRVATSKA** **ŽUPANIJA DUBROVAČKO-NERETVANSKA** **OPĆINA LASTOVO**		
1. ZK tijelo 98			
1.1	temeljem isprava Ureda za katastar Blato od 7.6.2006. kl. 023-03/06-02/17. ur.br. 541-25-3-1/5-06. i čl. 21 Zakona o izmjenama i dopunama Zakona o otocima (N.N. 33/06.) - Z. 529/06. zabilježeno je pravo prvokupa u korist: **REPUBLIKA HRVATSKA** **ŽUPANIJA DUBROVAČKO-NERETVANSKA** **OPĆINA LASTOVO**		
1. ZK tijelo 100			
1.1	temeljem ugovora o međusobnim pravima i obvezama od 15.3.1996. - Z. 1288/96. uknjiženo je založno pravo od Kn. 31.916. na ime preostalih neisplaćenih obroka kao i za revalorizirani iznos, u korist: **OPĆINA LASTOVO**	31.916,00 KN	
2. ZK tijelo 100			
2.1	temeljem isprava Ureda za katastar Blato od 7.6.2006. kl. 023-03/06-02/17. ur.br. 541-25-3-1/5-06. i čl. 21 Zakona o izmjenama i dopunama Zakona o otocima (N.N. 33/06.) - Z. 529/06. zabilježeno je pravo prvokupa u korist: **REPUBLIKA HRVATSKA** **ŽUPANIJA DUBROVAČKO-NERETVANSKA** **OPĆINA LASTOVO**		
1. ZK tijelo 101			
1.1	temeljem ugovora o međusobnim pravima i obvezama od 15.3.1996. i aneksa istog od 22.4.1996. - Z. 1282/96. uknjiženo je založno pravo od Kn. 18.880. na ime preostalih neisplaćenih obroka kao i za revalorizirani iznos, u korist: **OPĆINA LASTOVO**	18.880,00 KN	
2. ZK tijelo 101			
2.1	temeljem isprava Ureda za katastar Blato od 7.6.2006. kl. 023-03/06-02/17. ur.br. 541-25-3-1/5-06. i čl. 21 Zakona o izmjenama i dopunama Zakona o otocima (N.N. 33/06.) - Z. 529/06. zabilježeno je pravo prvokupa u korist: **REPUBLIKA HRVATSKA** **ŽUPANIJA DUBROVAČKO-NERETVANSKA** **OPĆINA LASTOVO**		
1. ZK tijelo 108			
1.1	temeljem isprava Ureda za katastar Blato od 7.6.2006. kl. 023-03/06-02/17. ur.br. 541-25-3-1/5-06. i čl. 21 Zakona o izmjenama i dopunama Zakona o otocima (N.N. 33/06.) - Z. 529/06. zabilježeno je pravo prvokupa u korist: **REPUBLIKA HRVATSKA** **ŽUPANIJA DUBROVAČKO-NERETVANSKA** **OPĆINA LASTOVO**		
1. ZK tijelo 109			

C
Teretovnica


Rbr.	Sadržaj upisa	Iznos	Primjedba
1.1	temeljem ugovora o međusobnim pravima i obvezama, lastovo 15.3.1996. i aneksa istog, Lastovo 19.4.1996. - Z. 1819/97. uknjiženo je založno pravo (hipoteka) od Kn. 37.400. na ime neisplaćenog izosa kao i za revalorizirani iznos te zatezne kamate, u korist: **OPĆINA LASTOVO**	37.400,00 KN	
2. ZK tijelo 109			
2.1	temeljem isprava Ureda za katastar Blato od 7.6.2006. kl. 023-03/06-02/17. ur.br. 541-25-3-1/5-06. i čl. 21 Zakona o izmjenama i dopunama Zakona o otocima (N.N. 33/06.) - Z. 529/06. zabilježeno je pravo prvokupa u korist: **REPUBLIKA HRVATSKA** **ŽUPANIJA DUBROVAČKO-NERETVANSKA** **OPĆINA LASTOVO**		
1. ZK tijelo 110			
1.1	temeljem isprava Ureda za katastar Blato od 7.6.2006. kl. 023-03/06-02/17. ur.br. 541-25-3-1/5-06. i čl. 21 Zakona o izmjenama i dopunama Zakona o otocima (N.N. 33/06.) - Z. 529/06. zabilježeno je pravo prvokupa u korist: **REPUBLIKA HRVATSKA** **ŽUPANIJA DUBROVAČKO-NERETVANSKA** **OPĆINA LASTOVO**		
1. ZK tijelo 111			
1.1	temeljem ugovora o međusobnim pravima i obvezama, Lastovo 15.3.1996. i aneksa istog, Lastovo 14.11.1996. - Z. 1766/97. uknjiženo je založno pravo (hipoteka) od Kn. 13.910,40 na ime neisplaćenog izosa kao i za revalorizirani iznos te zatezne kamate, u korist: **OPĆINA LASTOVO**	13.910,40 KN	
2. ZK tijelo 111			
2.1	temeljem isprava Ureda za katastar Blato od 7.6.2006. kl. 023-03/06-02/17. ur.br. 541-25-3-1/5-06. i čl. 21 Zakona o izmjenama i dopunama Zakona o otocima (N.N. 33/06.) - Z. 529/06. zabilježeno je pravo prvokupa u korist: **REPUBLIKA HRVATSKA** **ŽUPANIJA DUBROVAČKO-NERETVANSKA** **OPĆINA LASTOVO**		
1. ZK tijelo 118			
1.1	Temeljem isprava Ureda za katastar Blato od 7.6.2006. kl. 023-03/06-02/17. ur.br. 541-25-3-1/5-06. i čl. 21 Zakona o izmjenama i dopunama Zakona o otocima (N.N. 33/06.) - Z. 529/06. zabilježena je zabrana otuđenja.		
1. ZK tijelo 121			
1.1	sa pravom doživotnog plodouživanja pod Z. 401/00. u korist: **KARLOVIĆ LUCIJA UD. IVANA, LASTOVO**		
1. ZK tijelo 124			
1.1	temeljem isprava Ureda za katastar Blato od 7.6.2006. kl. 023-03/06-02/17. ur.br. 541-25-3-1/5-06. i čl. 21 Zakona o izmjenama i dopunama Zakona o otocimma (N.N. 33/06.) - Z. 529/06. zabilježeno je pravo prvokupa u korist: **REPUBLIKA HRVATSKA** **ŽUPANIJA DUBROVAČKO-NERETVANSKA** **OPĆINA LASTOVO**		

5. FOTOGRAFSKI MATERIJAL

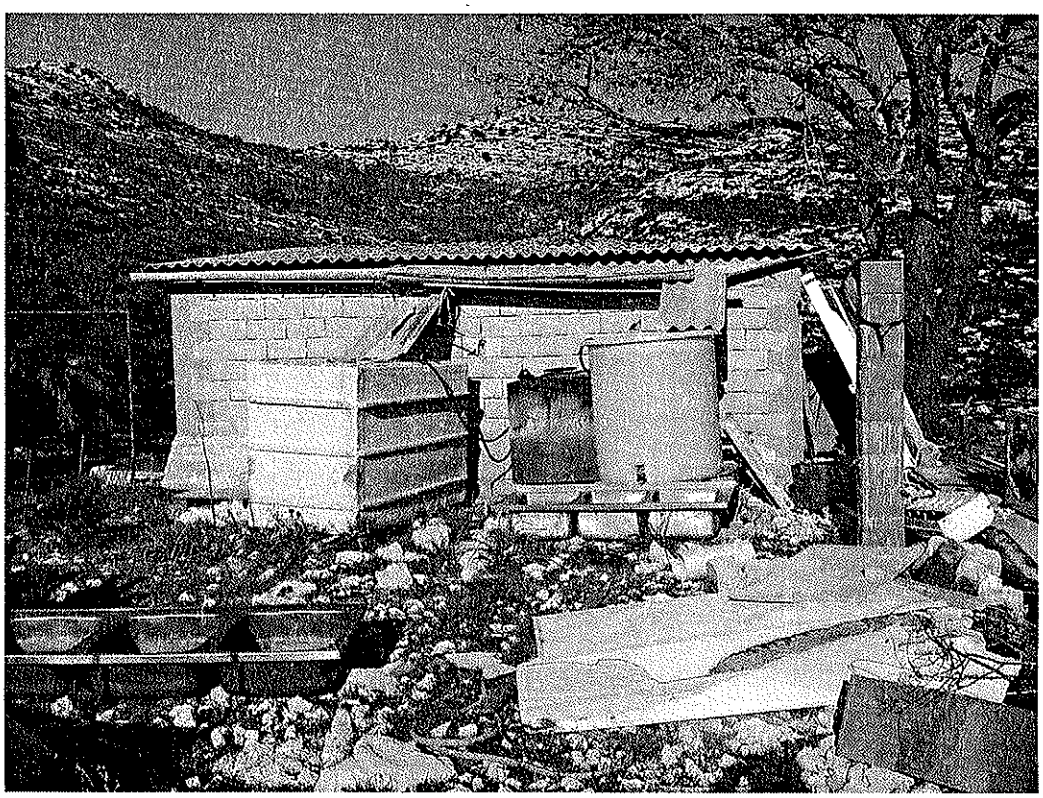

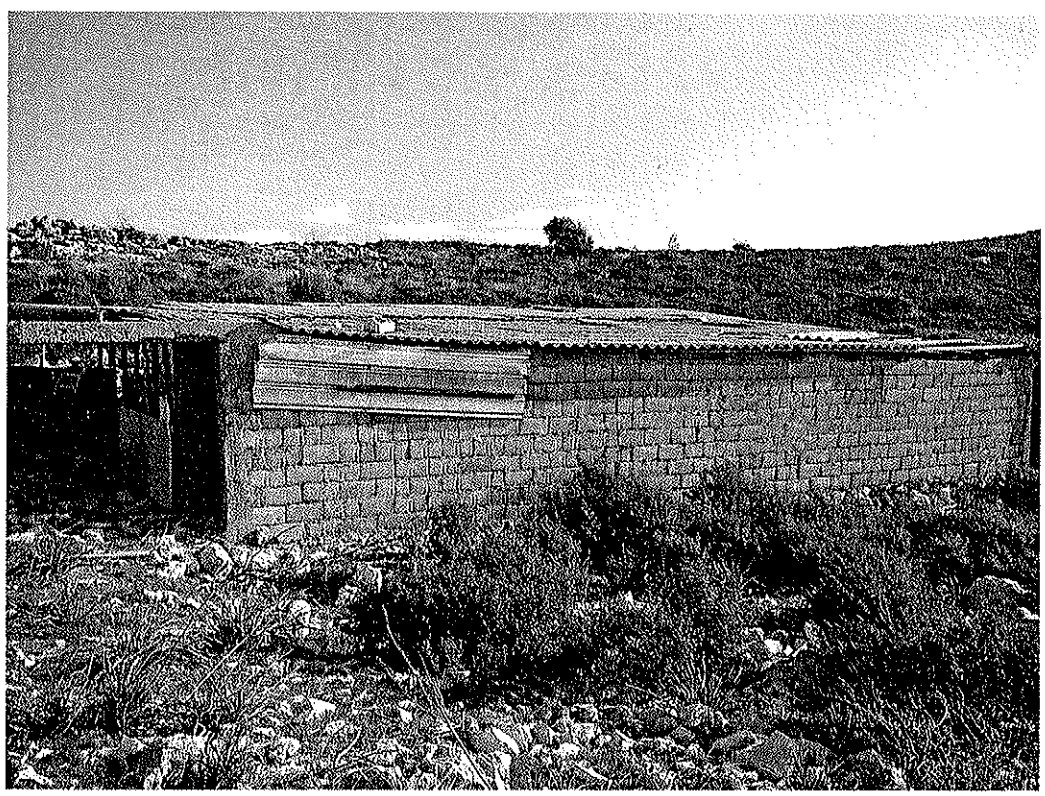



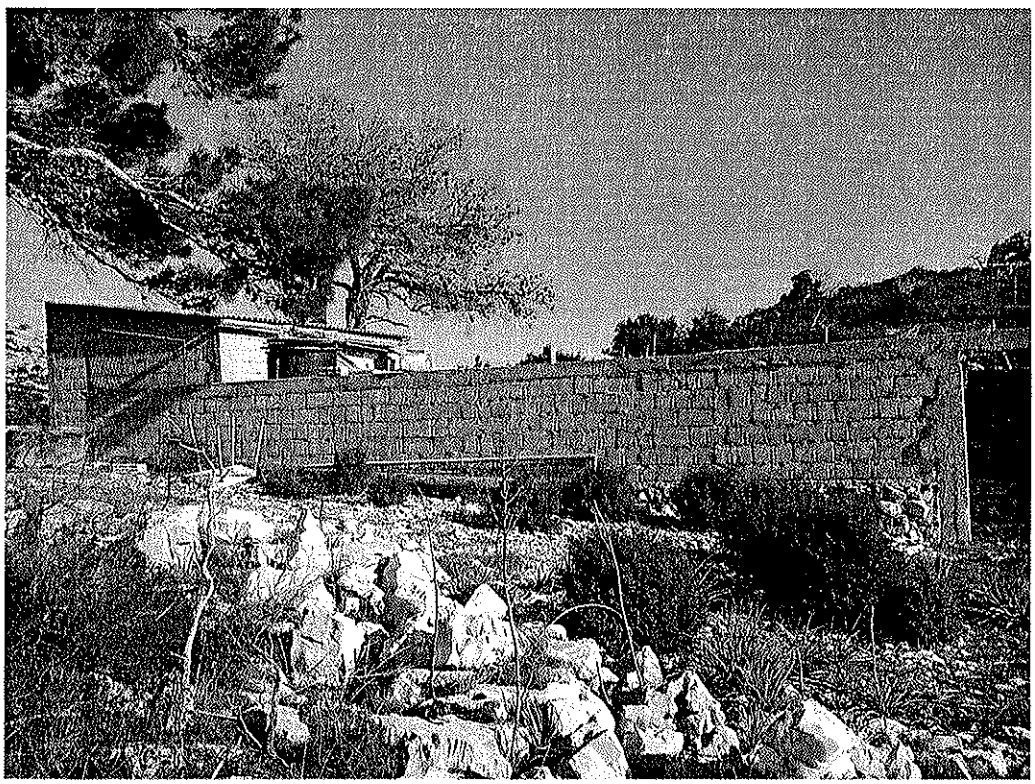

6. SLUŽBENA KOPIJA KATASTARSKOG PLANA


REPUBLIKA HRVATSKA
DRŽAVNA GEODETSKA UPRAVA
PODRUČNI URED ZA KATASTAR DUBROVNIK
ISPOSTAVA ZA KATASTAR NEKRETNINA BLATO

K.o. LASTOVO
dio k.č.br.: 9743/3

KLASA: 935-06/16-01/359
URBROJ: 541-28-03-01/4-16-7
BLATO, 14.12.2016.

IZVOD IZ KATASTARSKOG PLANA

Mjerilo 1:6000
Izvorno mjerilo 1:2880

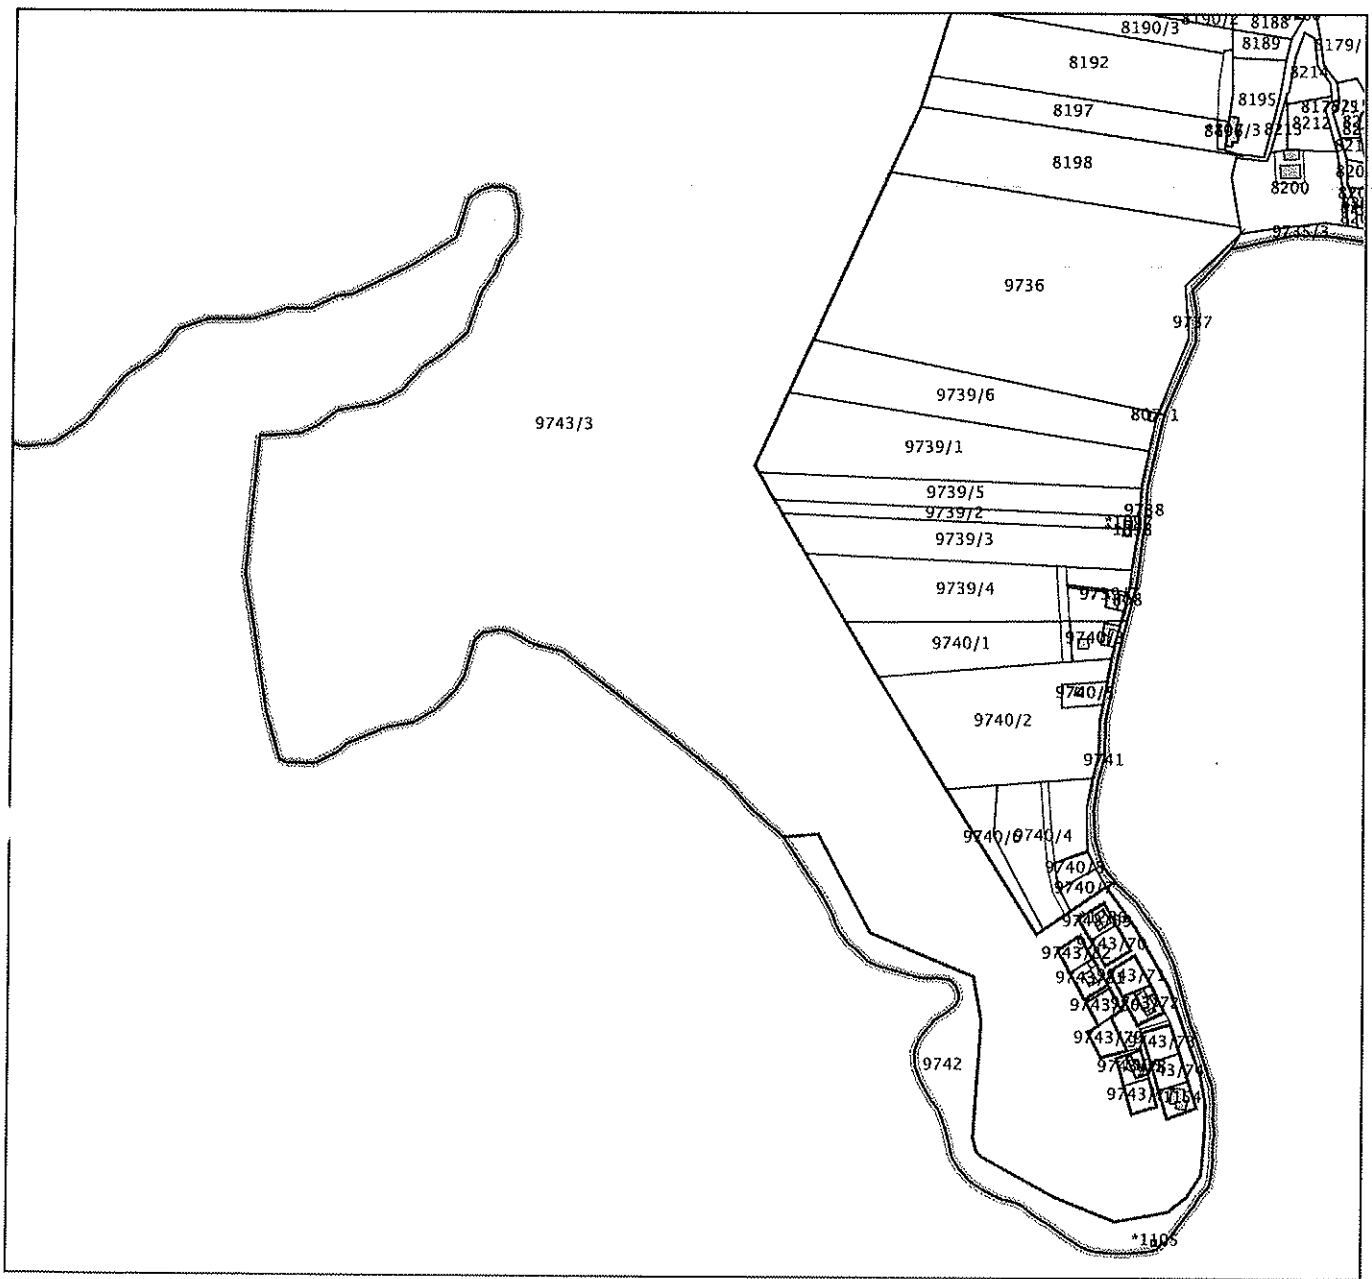

Upravna pristojba prema tar. br. 1, tar. br. 55 Zakona o upravnim pristojbama (»Narodne novine«, br. 8/96, 77/96, 95/97, 131/97, 68/98, 66/99,145/99, 116/00, 163/03, 17/04, 110/04, 141/04, 150/05, 153/05, 129/06, 117/07, 25/08, 60/08, 20/10, 69/10, 126/11, 112/12, 19/13, 80/13, 40/14, 69/14, 87/14 i 94/14) u iznosu od 40,00 kuna naplaćena je i poništena na podnesku.

Službena osoba: Indira Mušić, geodetski tehničar
ovlašteni geodetski referent

REPUBLIKA HRVATSKA
DRŽAVNA GEODETSKA UPRAVA
PODRUČNI URED ZA KATASTAR DUBROVNIK
ISPOSTAVA ZA KATASTAR NEKRETNINA BLATO

Klasa:935-06/16-01/359
Ur.broj:541-28-03/ 1/9-16-2
K.O. LASTOVO
MJERILO 1: 20 000
KOPIJA KATASTARSKOG PLANA za č. 9743/3
Blato, 14. 12. 2016. g.

a)Pristojba prema Tbr.1 i 55 Zakona o upravnim pristojbama(NN br.8/96 i 131/97)u iznosu od 40,00 kn naplaćena i poništena na podnesku.
b)Oslobođeno pristojbe po čl.__točke__)Zakona o upravnim pristojbama(NN br.8/96,77/96,131/97,68/98,66/99,145/99,30/00 i 116/00).

Ovlašteni geodetski referent

