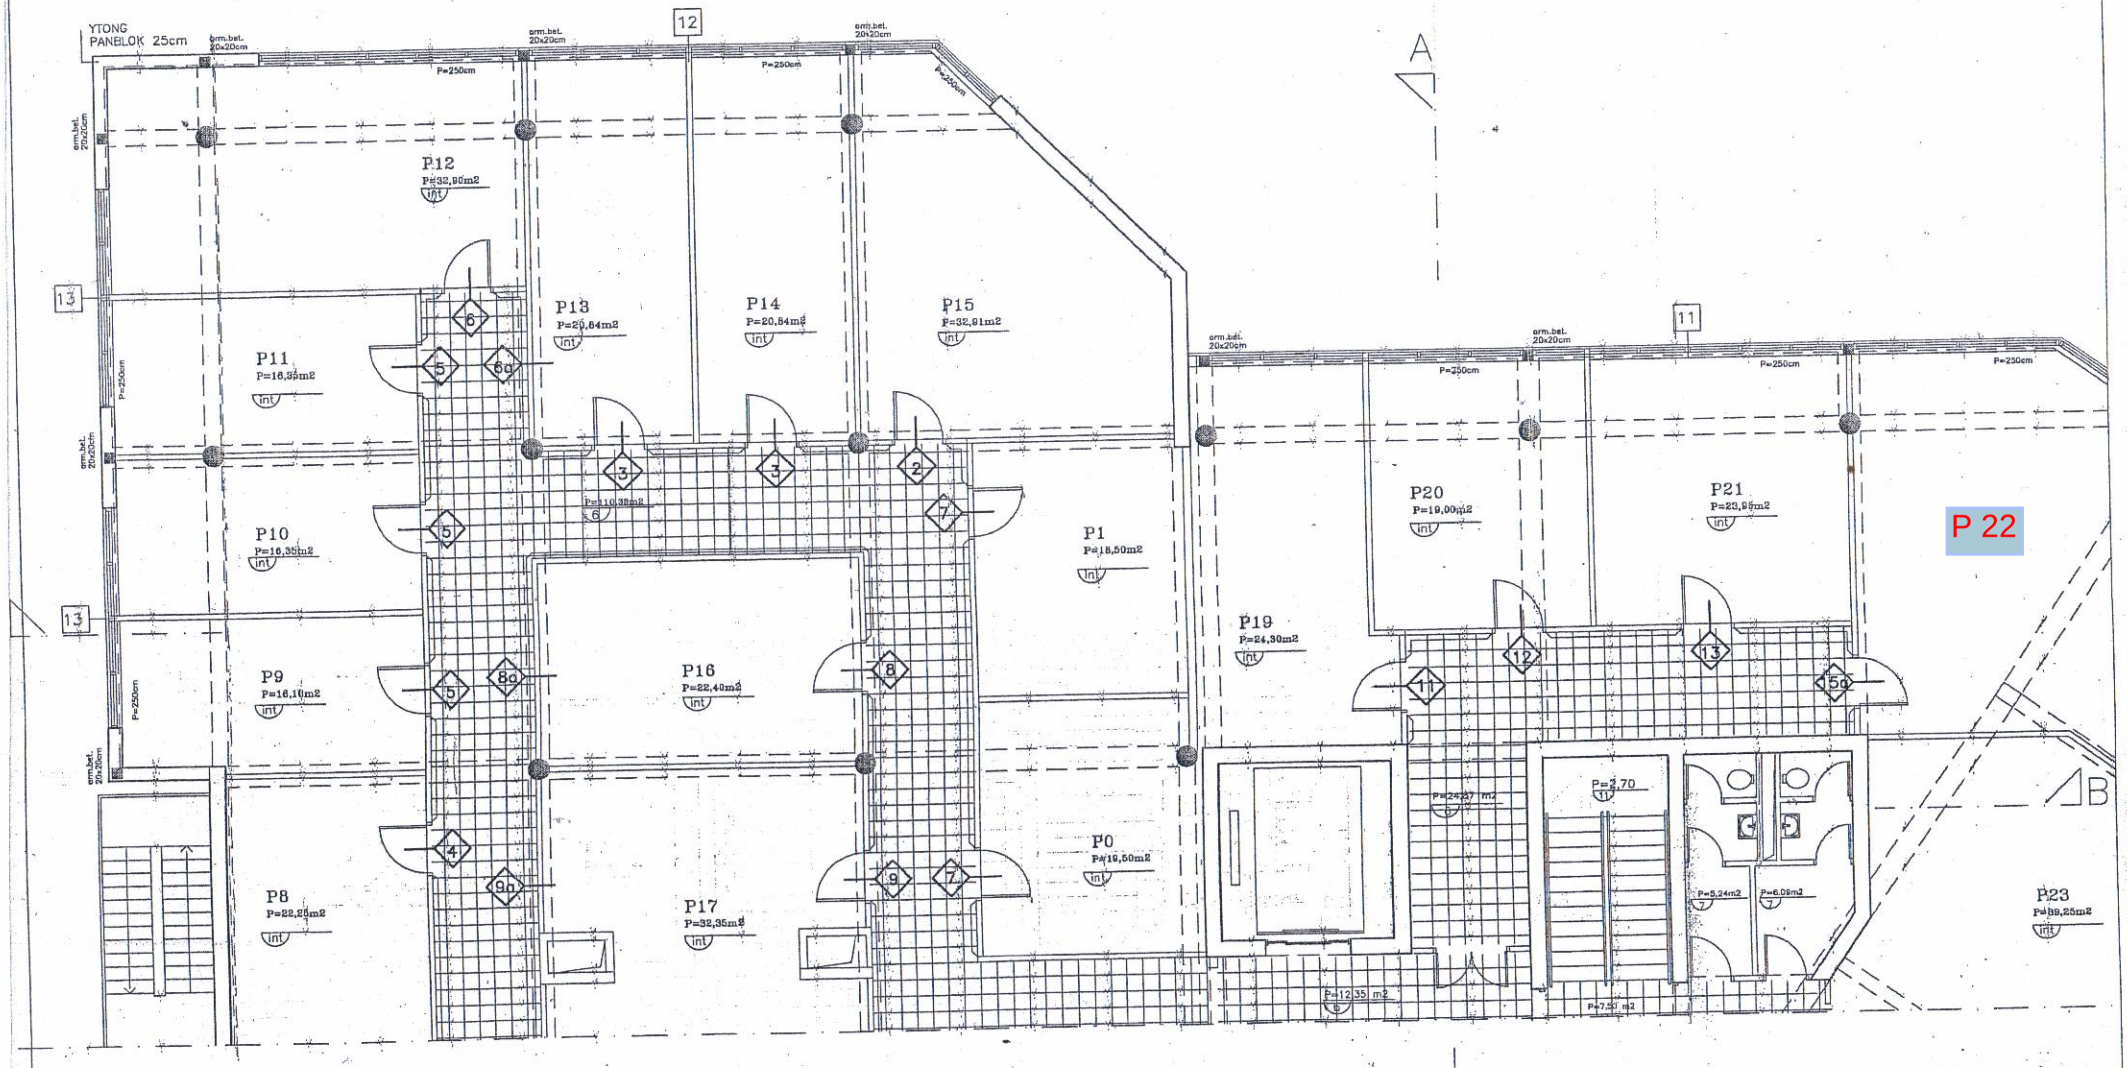

UREDSKI PROSTOR - SMOKOVIK, SPLIT
POSTOJEĆE STANJE - TLOCRT KATA

Baš.S dipl. ing. arh.
Ovlašteni arhitekt
Građevinsko-arhitektonski fakultet
sveučilišta u Splitu – Split
br. 480

UREDSKI PROSTOR - SMOKOVIK, SPLIT
POSTOJEĆE STANJE - TLOCRT KATA
MJ 1:100
LIST 2.