


Datum očevida: 27. 02. 2025. god.
Mjesto očevida: č. zem. 11411
Katastarska općina: Murter Betina
Skicu izradio: Pjer Sladoljev, dipl. ing. geod.

SKICA MJESTA OČEVIDA Van mjerila

P - 2162/21

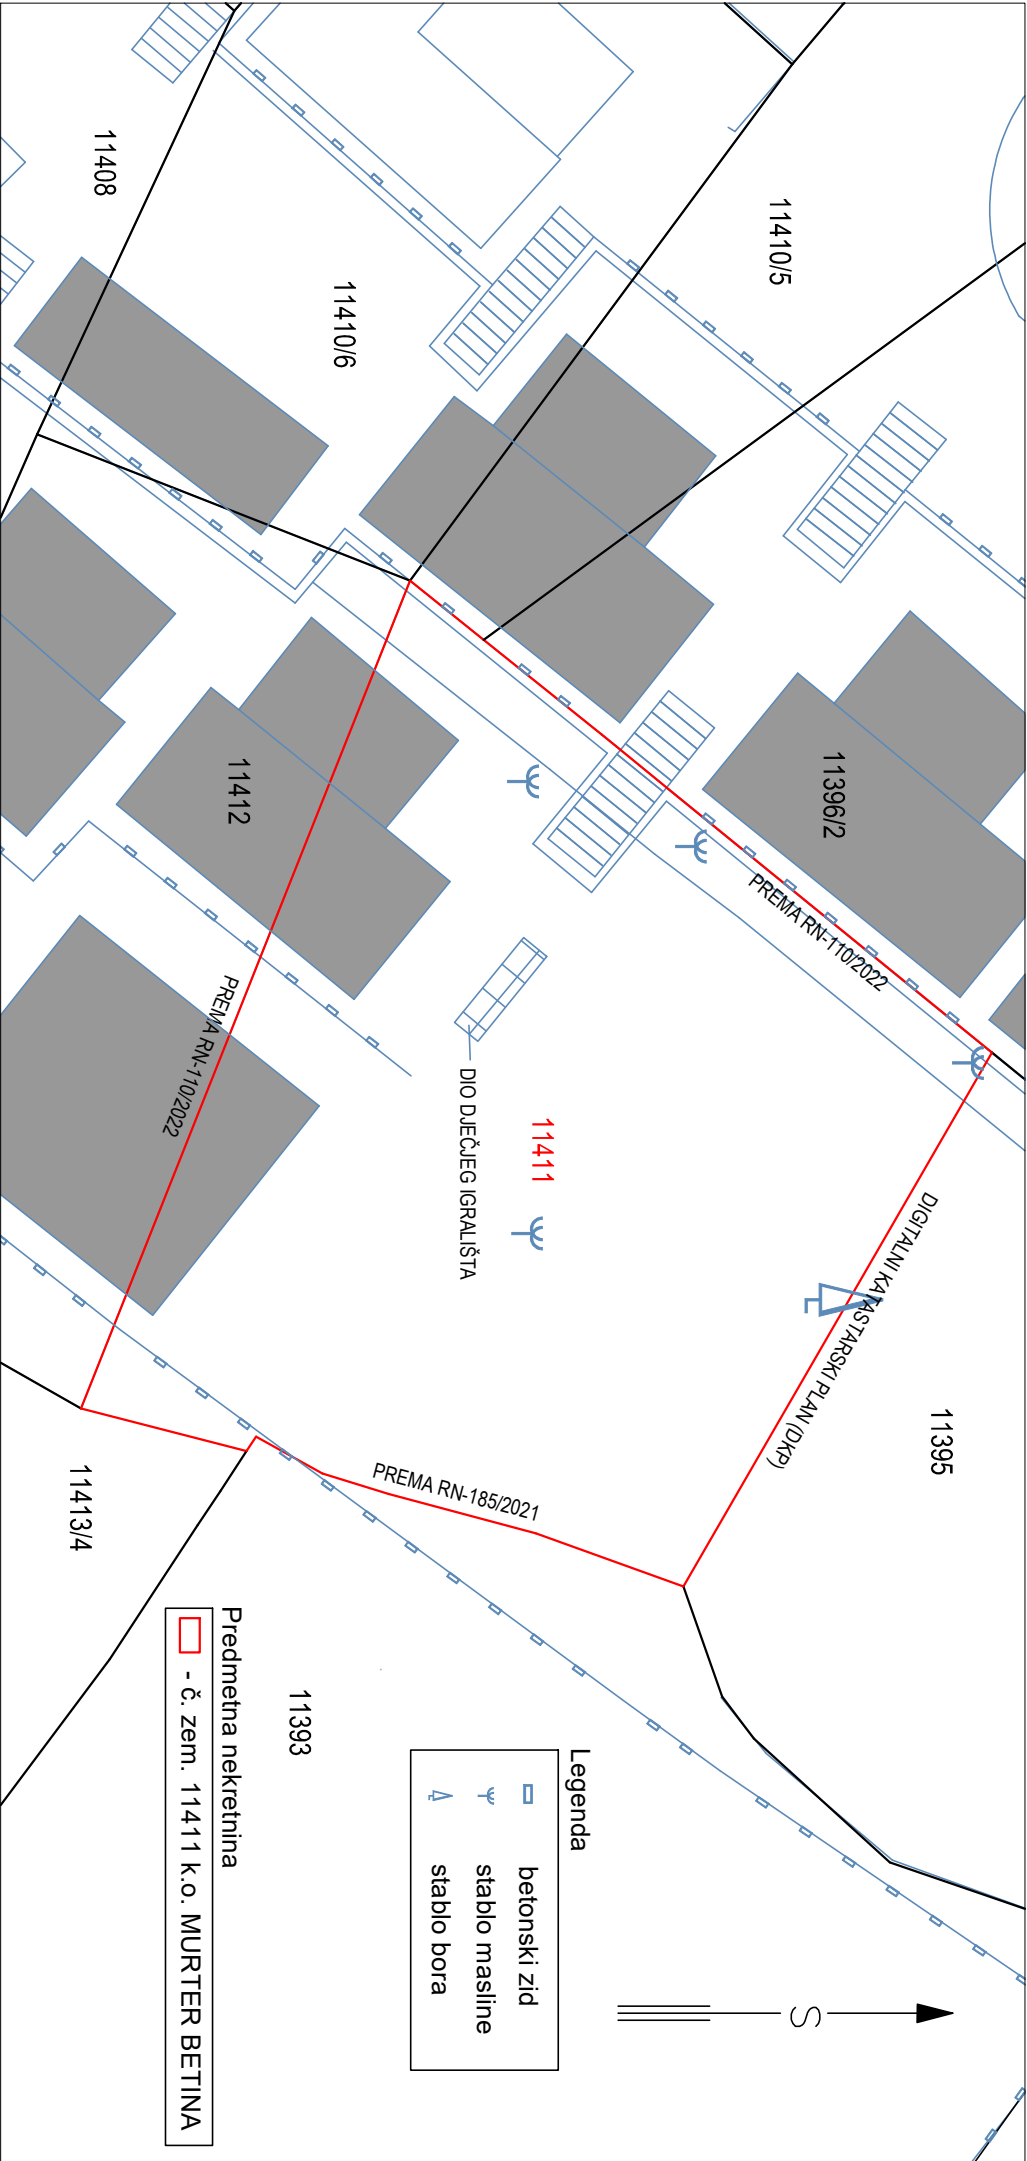

Napomena:

Prilikom izrade skice mjesta očevida korišten je službeni digitalni katastarski plan (DKP) k.o. Murter Betina. Izvršen je i uvid u arhivu DGU PUK ŠIBENIK, te je utvrđeno da za lokaciju predmetne nekretnine postoje službene skice mjerenja oznake RN-185/2021 i RN-110/2022 koje predstavljaju sastavni dio geodetskih elaborata provedenih u katastarskom i zemljišnoknjižnom operatu. Elaboratom oznake RN-110/2022 je evidentirana južna i zapadna međa č. zem. 11411 k.o. Murter Betina u katastarskom operatu, dok je elaboratom oznake RN-185/2021 evidentiran veći dio istočne međe č. zem. 11411 k.o. Murter Betina. Digitalni podaci navedenih skica su korišteni pri izradi skice mjesta očevida jer predstavljaju službeni podatak pohranjen u arhivi DGU PUK ŠIBENIK.