
G.K. Geo d.o.o.
ANTE STARČEVIĆA 25, IMOTSKI
OIB 63256970976
IBAN HR6523400091111154623
Tel. 021841459
info@gkgeo.hr
www.gkgeo.hr

Katastarska općina: Runović
MBR: 311987
Detaljni list:

Investitor:
ZORAN BILIĆ
RUNOVIĆ 747, 21261 RUNOVIĆ
OIB: 76212261225

SKICA IZMJERE

Mjerilo 1: 500

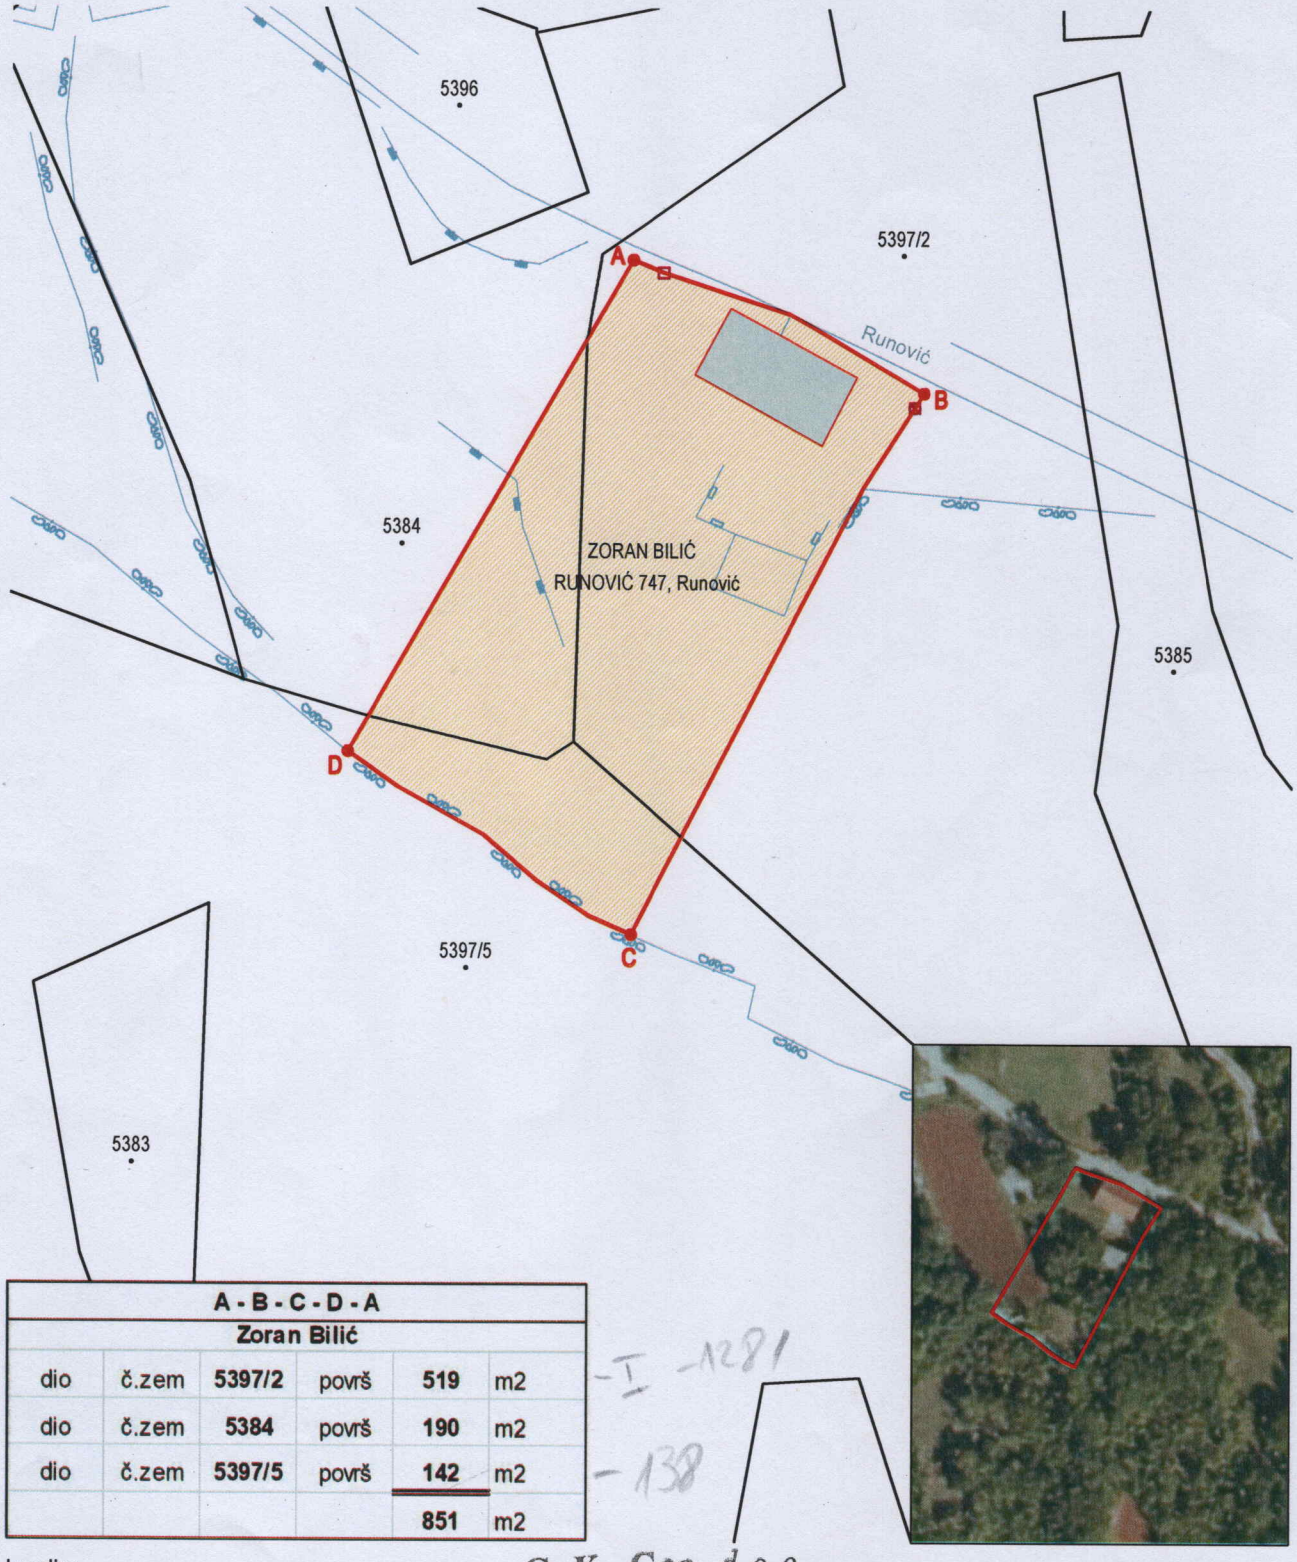

A - B - C - D - A					
Zoran Bilić					
dio	č.zem	5397/2	površ	519	m2
dio	č.zem	5384	površ	190	m2
dio	č.zem	5397/5	površ	142	m2
				851	m2

-I -1281

-138

Izradio:
Goran Kukavica
IMOTSKI,16.4.2025.
Broj elaborata:151-2025

G. K. Geo d.o.o.
za geodetske poslove
IMOTSKI; Ante Starčevića 25
OIB: 63256970976