

REPUBLIKA HRVATSKA
ZADARSKA ŽUPANIJA
GRAD BENKOVAC

Katastarska općina: LIŠANE OSTROVIČKE, MBR 300578

Broj katastarskog plana: 12

Broj elaborata iz
Zbirke GE:

2/2024

k.o. LIŠANE OSTROVIČKE

Investitor: KNEŽEVIĆ MILORAD, KANALSKI PUT I. ODVOJAK 18, ZAGREB, 10000 ZAGREB, OIB: 28938177323
NAKIĆ DAMIR, OPOROVEČKA ULICA 105, ZAGREB, 10000 ZAGREB, OIB: 41752855681

GEODETSKI ELABORAT

za potrebe provođenje promjena u katastru zemljišta izrađen u svrhu:

- GE1 - dioba ili spajanje katastarskih čestica
- GE14 - evidentiranje stvarnog položaja pojedinačnih već evidentiranih katastarskih čestica

na k.č. 325/3, 325/4, 325/6, 327/1 u K.O. LIŠANE OSTROVIČKE

Naziv predmeta: Geodetski elaborat diobe katastarskih čestica te evidentiranja stvarnog položaja pojedinačnih već evidentiranih katastarskih čestica na k.č. 325/3, 325/4, 325/6 i 327/1 u k.o. Lišane Ostrovičke (Mbr. 300578)

REPUBLIKA HRVATSKA
DRŽAVNA GEODETSKA UPRAVA
PODRUČNI URED ZA KATASTAR ZADAR
ODJEL ZA KATASTAR NEKRETNINA BENKOVAC

Klasa: 932-06/2024-02/71

Ur. broj: 541-24-05/3-24-5
BENKOVAC, 07. 02. 2024.

Potvrdio/la: Anđelko Tominac

Izradio/la:
Domagoj Berić, mag.ing.geod. et
geoinf.

Odgovorna osoba za obavljanje stručnih
geodetskih poslova:
Domagoj Berić, mag.ing.geod. et geoinf.

Odgovorna osoba pravne osobe
Željko Andrić

MAKARSKA, 24. 11. 2023.

Broj elaborata: 2023-219

Domagoj Berić
mag.ing.geod. et geoinf.
Ovlašten inženjer geodetije
progea d.o.o.
Makarska
Geo 1727

progea d.o.o.
Makarska, Kipara Meštrovića 10
OIB: 62127869698



**REPUBLIKA HRVATSKA
DRŽAVNA GEODETSKA UPRAVA
PODRUČNI URED ZA KATASTAR ZADAR
ODJEL ZA KATASTAR NEKRETNINA BENKOVAC**

BROJ ZAHTJEVA: 172368/2024

Ime zahtjeva: 19.01.2024 16:41:27

PODRUČNI URED ZA KATASTAR ZADAR, ODJEL ZA KATASTAR NEKRETNINA BENKOVAC povodom
zahtjeva broj 172368/2024 zaprimljenog putem OSS-a za geodetskog izvoditelja:

rogea d.o.o. za usluge, OIB: 62127869698

su se sljedeći podaci:

izvoz iz geodetsko-tehničkog dijela katastarskog operata:

Lo.: LIŠANE OSTROVIČKE, katastarske čestice: 323/1, 323/2, 325/2, 325/3, 325/4, 325/6, 326/1, 326/2, 327/1, 327/2, 329, 330/1, 332/4, 1697/8. Broj čestica: 14.

uzeti podaci bit će korišteni isključivo u svrhu: Izrada geodetskih elaborata.

Podatci izdaju se u prije navedene svrhe te se u druge svrhe ne smiju uporabiti. Korisnik se obavezao da će podatke upotrebljavati isključivo za odobrenu svrhu i na odobreni način, sukladno čl. 16. Pravilnika o određivanju stvarnih troškova uporabe podataka dokumentacije državne izmjere i katastra nekretnina (»Narodne novine«, br. 112/18).

ko umnožavanje, davanje dobivenih podataka na uporabu drugim osobama kao i uporaba istih u druge svrhe osim za koju su izdani, kažnjivo u smislu čl. 183. Zakona o državnoj izmjeri i katastru nekretnina (»Narodne novine«, 112/18).

Kontrolni broj: 214190790588893



Skeniranjem QR koda navedenog na ovom elektroničkom zapisu možete provjeriti točnost podataka. Isto možete učiniti i na internet adresi <http://oss.uredjenazemlja.hr/public/checkDocument.jsp> unosom kontrolnog broja. U oba slučaja sustav će prikazati izvornik ovog dokumenta. U slučaju da je ovaj dokument identičan prikazanom izvorniku u digitalnom obliku, Državna geodetska uprava potvrđuje točnost dokumenta i stanje podataka u trenutku izrade isprave.



REPUBLIKA HRVATSKA
DRŽAVNA GEODETSKA UPRAVA
OPĆINSKI URED ZA KATASTAR
ZADAR
ODJEL ZA KATASTAR
NEKRETNINA BENKOVAC

ZAHTJEVA: 286841/2024

POTVRDA REZERVACIJE BROJEVA KATASTARSKIH ČESTICA

Općinski ured za katastar Zadar temeljem zahtjeva progea d.o.o. za usluge, Kipara Meštrovića 10, 21300 Makarska, OIB: 62127869698
traži rezervaciju sljedećih brojeva/podbrojeva katastarskih čestica za Odjel za katastar nekretnina Benkovac:

Podbrojevi katastarskih čestica		
Katastarska općina	Broj katastarske čestice	Podbroj katastarske čestice
LIŠANE OSTROVIČKE (300578)	327	3

Podbrojevi katastarskih čestica za zemljišnu knjigu		
Glavna knjiga	Broj katastarske čestice	Podbroj katastarske čestice
LIŠANE OSTROVIČKE (300578)	327	3

Ured potvrdu izdaje se u svrhu Izrada geodetskih elaborata i u druge svrhe se ne smije upotrijebiti.

U skladu s Zakonom o upravnim pristojbama (»Narodne novine«, br. 115/16) te Uredbi o tarifi upravnih pristojbi (»Narodne novine«, br. 93/21), upravna pristojba po Tar. Br. 1. ne naplaćuje se.



Kontrolni broj: 21644501e7ce9e9

Skeniranjem QR koda navedenog na ovom elektroničkom zapisu možete provjeriti točnost podataka. Isto možete učiniti i na internet adresi <http://oss.uredjenazemlja.hr/public/checkDocument.jsp> unosom kontrolnog broja. U oba slučaja sustav će prikazati izvornik ovog dokumenta. U slučaju da je ovaj dokument identičan prikazanom izvorniku u digitalnom obliku, Državna geodetska uprava potvrđuje točnost dokumenta i stanje podataka u trenutku izrade isprave.



REPUBLIKA HRVATSKA
DRŽAVNA GEODETSKA UPRAVA
OPĆINSKI URED ZA KATASTAR
ZADAR
ODJEL ZA KATASTAR
NEKRETNOSTI BENKOVAC

IZJAVE: 291613/2024

POTVRDA REZERVACIJE BROJEVA KATASTARSKIH ČESTICA

Općinski ured za katastar Zadar temeljem zahtjeva progea d.o.o. za usluge, Kipara Meštrovića 10, 21300 Makarska, OIB: 62127869698 je rezervaciju sljedećih brojeva/podbrojeva katastarskih čestica za Odjel za katastar nekretnosti Benkovac:

Podbrojevi katastarskih čestica		
Katastarska općina	Broj katastarske čestice	Podbroj katastarske čestice
LIŠANE OSTROVIČKE (300578)	325	8

Podbrojevi katastarskih čestica za zemljišnu knjigu		
Glavna knjiga	Broj katastarske čestice	Podbroj katastarske čestice
LIŠANE OSTROVIČKE (300578)	325	8

Potvrda izdaje se u svrhu Izrada geodetskih elaborata i u druge svrhe se ne smije upotrijebiti.

Po Zakonu o upravnim pristojbama (»Narodne novine«, br. 115/16) te Uredbi o tarifi upravnih pristojbi (»Narodne novine«, br. 93/21), upravna pristojba po Tar. Br. 1. ne naplaćuje se.



Kontrolni broj: 216526948e0faf5

Skeniranjem QR koda navedenog na ovom elektroničkom zapisu možete provjeriti točnost podataka. Isto možete učiniti i na internet adresi <http://oss.uredjenazemlja.hr/public/checkDocument.jsp> unosom kontrolnog broja. U oba slučaja sustav će prikazati izvornik ovog dokumenta. U slučaju da je ovaj dokument identičan prikazanom izvorniku u digitalnom obliku, Državna geodetska uprava potvrđuje točnost dokumenta i stanje podataka u trenutku izrade isprave.

POPIS KOORDINATA

E koordinata HTRS96/TM (m)	N koordinata HTRS96/TM (m)	Visina terena HVR571 (m)	Visina voda HVR571 (m)	Vrsta točke	Stabilizacija točke	Nastanak točke	Broj elaborata	E koordinata za održavanje katastarskog plana HTRS96/TM (m)	N koordinata za održavanje katastarskog plana HTRS96/TM (m)
2	3	4	5	6	7	8	9	10	11
TOČKE TEMELJEM KOJIH ĆE SE IZVRŠITI PROMJENA U KATASTARSKOM OPERATU									
437563.89	4870321.74			21	1	6	-99	437563.89	4870321.74
437562.78	4870322.86			21	1	6	-99	437562.78	4870322.86
437560.68	4870325.34			21	1	6	-99	437560.68	4870325.34
437557.50	4870328.34			21	1	6	-99	437557.50	4870328.34
437556.24	4870329.85			21	1	6	-99	437556.24	4870329.85
437559.43	4870333.23			21	1	6	-99	437559.43	4870333.23
437562.09	4870330.54			21	1	6	-99	437562.09	4870330.54
437564.85	4870328.15			21	1	6	-99	437564.85	4870328.15
437572.52	4870320.95			21	1	6	-99	437572.52	4870320.95
437569.15	4870316.21			21	1	6	-99	437569.15	4870316.21
437576.06	4870318.09			21	1	6	-99	437576.06	4870318.09
437572.34	4870312.86			21	1	6	-99	437572.34	4870312.86
437498.42	4870209.08			21	1	6	-99	437498.42	4870209.08
437499.91	4870208.63			21	1	6	-99	437499.91	4870208.63
437508.27	4870207.23			21	1	6	-99	437508.27	4870207.23
437586.42	4870311.71			21	1	6	-99	437586.42	4870311.71
437591.54	4870308.56			21	1	6	-99	437591.54	4870308.56
437514.30	4870206.22			21	1	6	-99	437514.30	4870206.22
437514.74	4870206.14			21	1	6	-99	437514.74	4870206.14
437515.75	4870205.11			21	1	6	-99	437515.75	4870205.11
437517.93	4870206.97			21	1	6	-99	437517.93	4870206.97
437537.26	4870228.42			21	1	6	-99	437537.26	4870228.42
437571.27	4870272.53			21	1	6	-99	437571.27	4870272.53
437580.41	4870283.81			21	1	6	-99	437580.41	4870283.81
437583.08	4870286.28			21	1	6	-99	437583.08	4870286.28
437583.82	4870286.95			21	1	6	-99	437583.82	4870286.95

[illegible]

Katastarska općina: LIŠANE OSTROVIČKE
MBR: 300578
Detaljni list: 12

SKICA IZMJERE

Mjerilo 1:500




Investitor:
KNEŽEVIĆ MILORAD
KANALSKI PUT I, ODVOJAK 18, 10000 ZAGREB
OIB: 28938177323
NAKIĆ DAMIR
OPOROVEČKA ULICA 105, 10000 ZAGREB
OIB: 41752855681

Kipara Meštrovića 10, 21300 Makarska
Tel. +385 95 910 8249
E-mail: progea@progea.hr
www.progea.hr
OIB 62127869898

progea
d.o.o. za geodetske poslove

- | | |
|-------|---|
| ① 1/1 | NAKIĆ DAMIR (svami korisnik)
OPOROVEČKA ULICA 105, ZAGREB |
| ② 1/5 | NAKIĆ KREŠIMIR (svami korisnik)
ULICA BUKI 3, BLAŽEVOL |
| 1/5 | ŠKELIO VIČICA (svami korisnik)
KANFANARSKA ULICA 165, ZAGREB |
| 1/5 | NAKIĆ PETAR (svami korisnik)
PUT GRANDE 31A, BIOGRAD NA MORU |
| 1/5 | NAKIĆ RUŽICA (svami korisnik)
PRVE POLJANICE 15, ZAGREB |
| 1/5 | NAKIĆ JURE (svami korisnik) |
| ③ 1/7 | KNEŽEVIĆ MILORAD (svami korisnik)
ŠVICAJSKA |
| ④ 1/1 | MARIĆ MAŠA
BULIĆ |
| ⑤ 1/1 | ZRIČIĆ IVE
PUT MURATA 188, ZADAR |
| ⑥ 1/1 | DIK JAVNG DOBRO PUTEVI I VODE
BENKOVAC |
| ⑦ 1/1 | RUBELJ BORIS
RUEČKA ULICA 11, ZADAR |

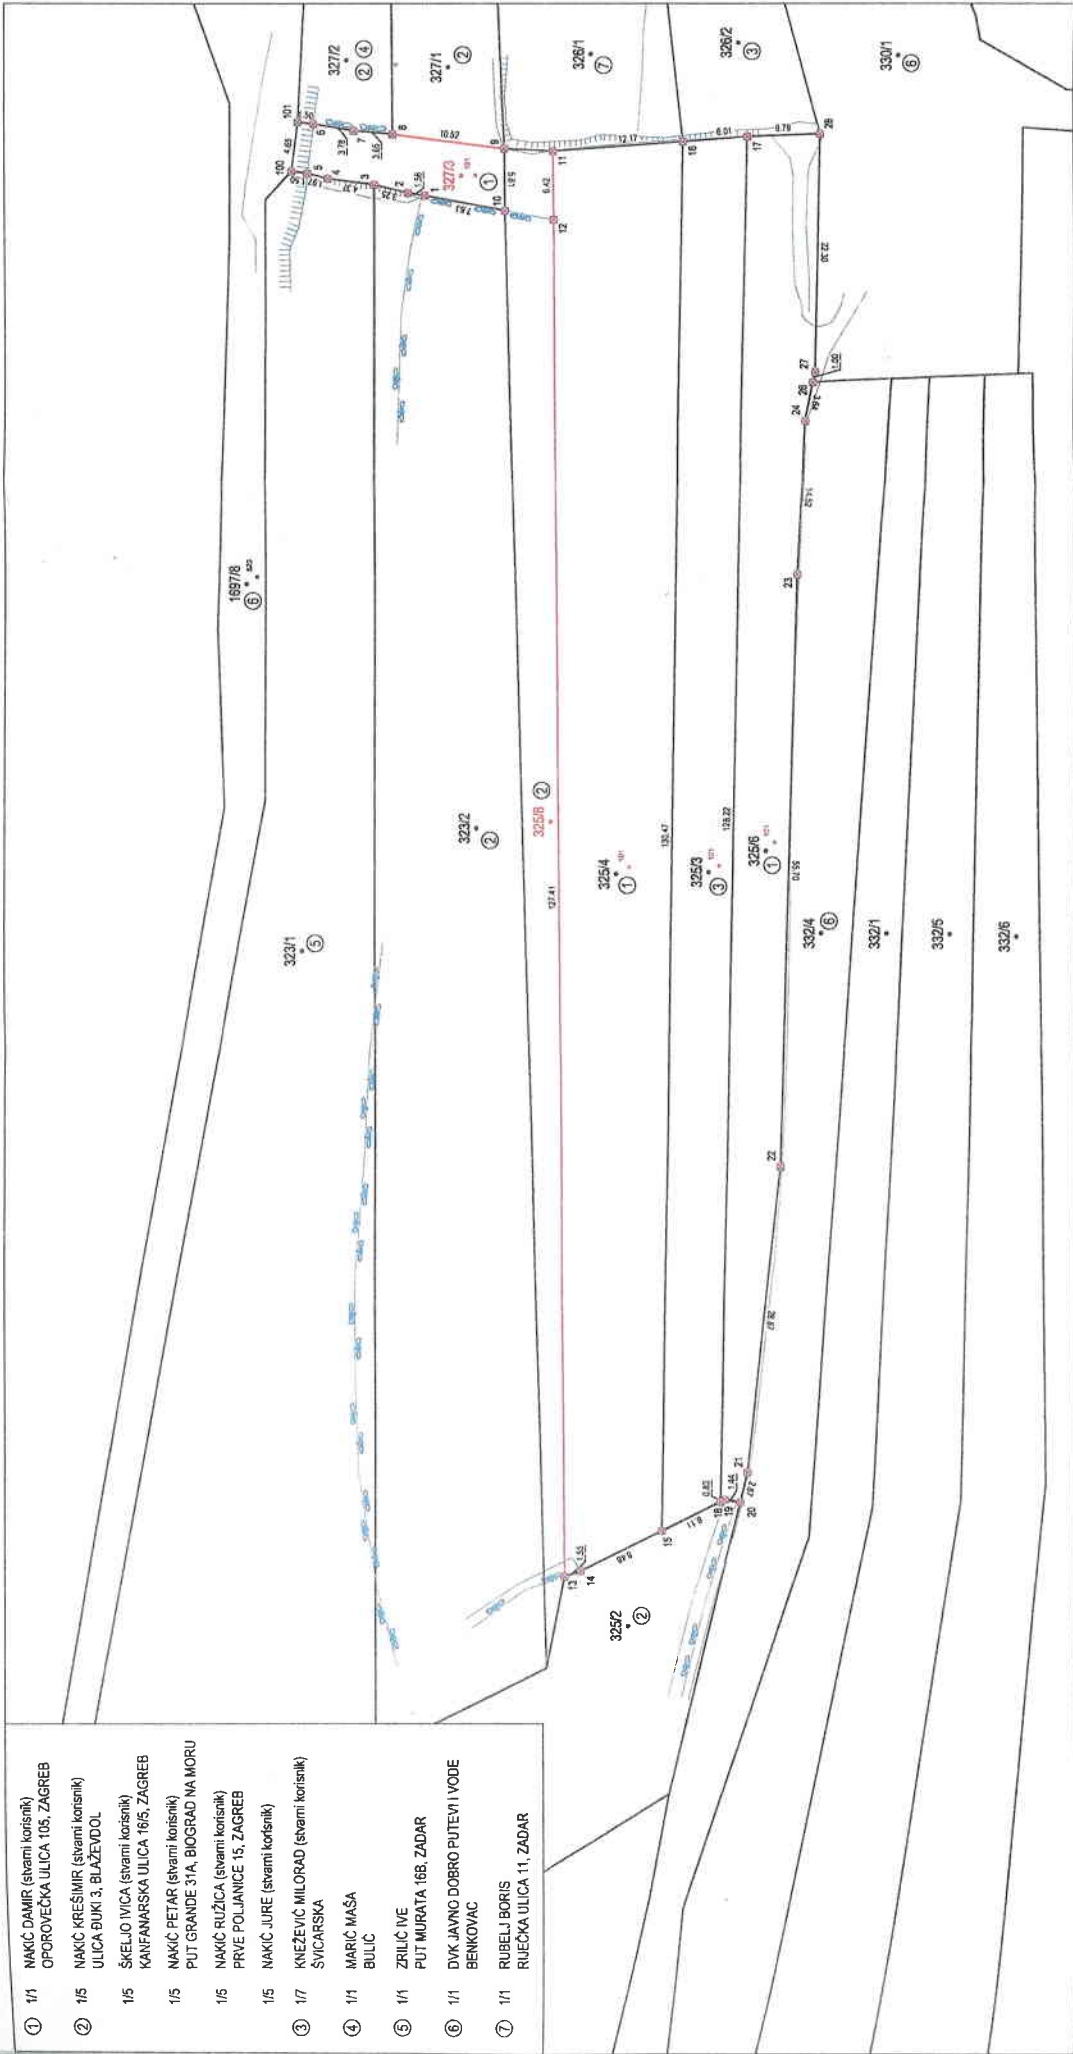

ISKAZ POVRŠINA
 (katastarsko stanje)

STARO STANJE					NOVO STANJE				
	Pk m ²	Pt m ²	Izmjera	Mjerilo	K.č.	Način rač.	Izrač. pov. m ²	Pk nova m ²	Mjerilo
	9 99	968.0000	GI	2904	325/3	M.KOORD.	738.1164	7 38	1
	9 99	968.0000	GI				738.1164	7 38	
		Δ Pk-Pt		Δ dopkt					Δ dop Izmjera
		31.0000		64.2506					199.80
						Razlika Pk-Pm:	260.8836		199.80
	21 94	1907.0000	GI	2904	325/4	M.KOORD.	1399.7642	14 00	1
					325/8	DOPUNOM	794.2358	7 94	2904
	21 94	1907.0000	GI				2194.0000	21 94	
		Δ Pk-Pt		Δ dopkt					Δ dop Izmjera
		287.0000		95.2167					438.80
	7 99	960.0000	GI	2904	325/6	M.KOORD.	667.7911	6 68	1
	7 99	960.0000	GI				667.7911	6 68	
		Δ Pk-Pt		Δ dopkt					Δ dop Izmjera
		-161.0000		57.4603					159.80
						Razlika Pk-Pm:	131.2089		159.80
	3 60	353.0000	GI	2904	327/1	DOPUNOM	258.1096	2 58	2904
					327/3	M.KOORD.	101.8904	1 02	1
	3 60	353.0000	GI				360.0000	3 60	
		Δ Pk-Pt		Δ dopkt					Δ dop Izmjera
		7.0000		38.5697					72.00
					Σ k.č. u PMP (M.KOORD.):		2907.5621		
					PMP (M.KOORD.):		2907.5619		
					Δ Σ+- =		-0.0002		
 =	43 52	4188.0000				Σ(Σ) =	3959.9075	39 60	
	3 92	228.0925							

STARO STANJE					NOVO STANJE				
K.č.	Pk m ²	Pt m ²	Izmjera	Mjerilo	K.č.	Način rač.	Izrač. pov. m ²	Pk nova m ²	Mjerilo
Površine katastarskih čestica koje se postupno prilagođavaju katastru nekretnina u novom stanju izračunate su iz izvornih podataka (koordinata lomnih točaka međa) dobivenih na temelju terenskih mjerenja (čl.35. Pravilnika o katastru zemljišta, NN 84/2007) kada je uz katastarske čestice naveden način računanja M.KOORD, a izvorno mjerilo ima vrijednost "1". Navedeno se odnosi na k.č.: 325/3, 325/4, 325/6, 327/3. Kada katastarske čestice iz dosadašnjeg stanja cijela prelazi u katastar nekretnina i kada je razlika u površini između površine Pk upisane u knjižni dio katastarskog operata i Pm površine izračunate iz mjerenih koordinata unutar razlike dozvoljene u čl. 93. Zakona o državnoj izmjeri i katastru nekretnina ("Narodne novine" broj 112/18,39/22) te se promjene ne smatraju promjenom sastava zemljišnoknjižnog tijela. Katastarske čestice koje cijele prelaze u katastar nekretnina su: 325/6. Razlika između površine Pk upisane u knjižni dio katastarskog operata i površine Pt izračunate iz DKP-a veća od Δ dopkt (dopuštenog odstupanja za dvostruka mjerenja) u dosadašnjem stanju, nastala je prilikom provođenja katastarske izmjere odnosno tehničke reambulacije, izrade katastarskog operata ili u okviru izrade i provođenja pojedinih elaborata. Uvidom u arhivu katastarskog ureda nije utvrđen uzrok pogreške te se ona prenosi na katastarsku česticu u novom stanju koja ostaje izvan područja mjerenih podataka i čija površina je izračunata dopunom. Ova razlika će se ispraviti kada katastarske čestice budu obuhvaćene terenskim mjerenjima. Razlika Pk-Pt je veća od Δ dopkt za k.č.: 325/4, 325/6, a katastarske čestice koje sadrže pogrešku su: 325/8. Kada katastarske čestice iz dosadašnjeg stanja cijele prelaze u katastar nekretnina i kada je razlika u površini između površine Pk upisane u knjižni dio katastarskog operata i Pm površine izračunate iz mjerenih koordinata izvan razlike dozvoljene u čl. 93. Zakona o državnoj izmjeri i katastru nekretnina ("Narodne novine" broj 112/18,39/22) te kada uvidom u arhivu katastarskog ureda nije utvrđen uzrok razlike, smatra se da se radi o gruboj pogrešci u osnivanju i održavanju katastra iz stavka 3. čl. 93. Zakona o državnoj izmjeri i katastru nekretnina ("Narodne novine" broj 112/18,39/22) koja se ovim elaboratom ispravlja prema stanju utvrđenom terenskim mjerenjima. Grube pogreške ispravlja se za k.č.: 325/3.									

ISKAZ POVRŠINA
 (zemljišnoknjižno stanje)

STARO STANJE				NOVO STANJE			
K.č.	Pk	Izmjera	Mjerilo	K.č.	Način rač.	Pk nova	Mjerilo
325/3 ZKU 70)		GI	2904	325/3	M.KOORD.	7 38	1
						7 38	
							Δ dop Izmjera
					Δ Pk-Pm:	-738.00	0.00
325/4 ZKU 1001)	21 94	GI	2904	325/4	M.KOORD.	14 00	1
				325/8	DOPUNOM	7 94	2904
	21 94	GI				21 94	
							Δ dop Izmjera
							438.80
325/6 ZKU 1001)	7 99	GI	2904	325/6	M.KOORD.	6 68	1
	7 99	GI				6 68	
							Δ dop Izmjera
							159.80
					Δ Pk-Pm:	131.00	159.80
327/1 ZKU 1000)	3 60	GI	2904	327/1	DOPUNOM	2 58	2904
				327/3	M.KOORD.	1 02	1
	3 60	GI				3 60	
							Δ dop Izmjera
							72.00
				Σ k.č. u PMP (M.KOORD.):		2908	
				PMP (M.KOORD.):		2907.5619	
				ΔΣ+- =		-0.4381	
Σ(Σ) =	33 53				Σ(Σ) =	39 60	
Σ+- =	-6 07						

Broj:

PODRUČNI URED ZA KATASTAR ZADAR
ODJEL ZA KATASTAR NEKRETNINA BENKOVAC

OPĆINSKI SUD U ZADRU
ZEMLJIŠNOKNJIŽNI ODJEL BENKOVAC

Prijavni list sastavljen: siječanj 2024

Katastarska općina: LIŠANE OSTROVIČKE

**PRIJAVNI LIST
ZA KATASTAR**

Investitor: KNEŽEVIĆ MILORAD
KANALSKI PUT I. ODVOJAK 18, ZAGREB, 10000 ZAGREB
OIB: 28938177323
NAKIĆ DAMIR
OPOROVEČKA ULICA 105, ZAGREB, 10000 ZAGREB
OIB: 41752855681

Izradio/la:
Domagoj Berić, mag.ing.geod. et geoinf.

Odgovorna osoba za obavljanje stručnih geodetskih poslova:
Domagoj Berić, mag.ing.geod. et geoinf.
Domagoj Digitalno potpisao:
Berić Domagoj Berić
Datum: 2024.02.06
13:05:41 +01'00'

[illegible]

NOVO STANJE

Broj posjedovnog lista	Dio ili udio dijela	Prezime i ime odnosno naziv upisane osobe Prebivalište odnosno sjedište, ulica i kućni broj upisane osobe OIB	Suvlas. dio na dijelu	Broj katastar. čestice	Broj detalj. lista	Adresa katastarske čestice (naziv rudine, ulice, trga i sl.)	Način uporabe katastarske čestice Način uporabe zgrade, adresa zgrade Naziv zgrade Pravo građenja	Površina katastarske čestice ha a m ²	Posebni pravni režimi	Z.K. podaci	
										Broj katastarske čestice	Broj ZK uloška
10	11	12	13	14	15	16	17	18		19	20
33	1/7	KNEŽEVIĆ RAJKO POK. TRIVUNA, ŠVICARSKA (POSJEDNIK)		325/3	12	PODVORNICI	ORANICA	7 38		325/3	70
	6/7	KNEŽEVIĆ IKA UD TRIVUNA, BULIĆ 19 (POSJEDNIK) OIB: 34989905490						7 38			
NOVI -1	700/1 097	NAKIĆ JERE POK. IVANA, BULIĆ (POSJEDNIK)		325/4	12	PODVORNICI	ORANICA	14 00		325/4	1001
	397/5 485	Škeljo Ivka, Jakov, ZAGREB, KANFANARSKA ULICA 16/5 (POSJEDNIK) OIB: 38715534101						14 00			
	397/5 485	Nakić Ružica, Petar, ZAGREB, PRVE POLJANICE 15 (POSJEDNIK) OIB: 63577835585									
	397/5 485	Nakić Petar, Jakov, BIOGRAD NA MORU, PUT GRANDE 31A (POSJEDNIK) OIB: 83212278480									
	397/5 485	Nakić Krešimir, Jakov, BLAŽEVDOL, ULICA ĐUKI 3 (POSJEDNIK) OIB: 65603341624									
	397/5 485	Nakić Jure, Jakov (POSJEDNIK)									
NOVI -1	700/1 097	NAKIĆ JERE POK. IVANA, BULIĆ (POSJEDNIK)		325/8	12	PODVORNICI	ORANICA	7 94			
	397/5 485	Škeljo Ivka, Jakov, ZAGREB, KANFANARSKA ULICA 16/5 (POSJEDNIK) OIB: 38715534101						7 94			
	397/5 485	Nakić Ružica, Petar, ZAGREB, PRVE POLJANICE 15 (POSJEDNIK) OIB: 63577835585									
	397/5 485	Nakić Petar, Jakov, BIOGRAD NA MORU, PUT GRANDE 31A (POSJEDNIK) OIB: 83212278480									

[illegible]

NOV
-2

DOSADAŠNJE STANJE

[illegible]

NOVO STANJE

Broj posjedovnog lista	Dio ili udio dijela	Prezime i ime odnosno tvrđka ili naziv upisane osobe Prebivalište odnosno sjedište, ulica i kućni broj upisane osobe OIB	Suvlas. dio na dijelu	Broj katastar. čestice	Broj detalj. lista	Adresa katastarske čestice (naziv rudine, ulice, trga i sl.)	Način uporabe katastarske čestice Način uporabe zgrade, adresa zgrade Naziv zgrade Pravo građenja	Površina katastarske čestice ha a m²	Posebni pravni režimi	Z.K. podaci	
										Broj katastarske čestice	Broj ZK uloška
10	11	12	13	14	15	16	17	18		19	20
	4/9	NAKIĆ JERE POK. IVANA, BULIĆ (POSJEDNIK)									
	1/9	Nakić Krešimir, Jakov, BLAŽEVDOL, ULICA ĐUKI 3 (POSJEDNIK) OIB: 65603341624									
	1/9	Nakić Jure, Jakov (POSJEDNIK)									
$\Sigma(\Sigma)=$								39 60			



Investitor:
NAKIĆ DAMIR
OPOROVEČKA ULICA 105, 10000 ZAGREB
OIB 41752855681

Katastarska općina: LIŠANE OSTROVIČKE
MBR: 300578
Detaljni list: 12

KOPIJA KATASTARSKOG PLANA

- stanje prije promjene -

Mjerilo 1:1000
Izvorno mjerilo 1:2904

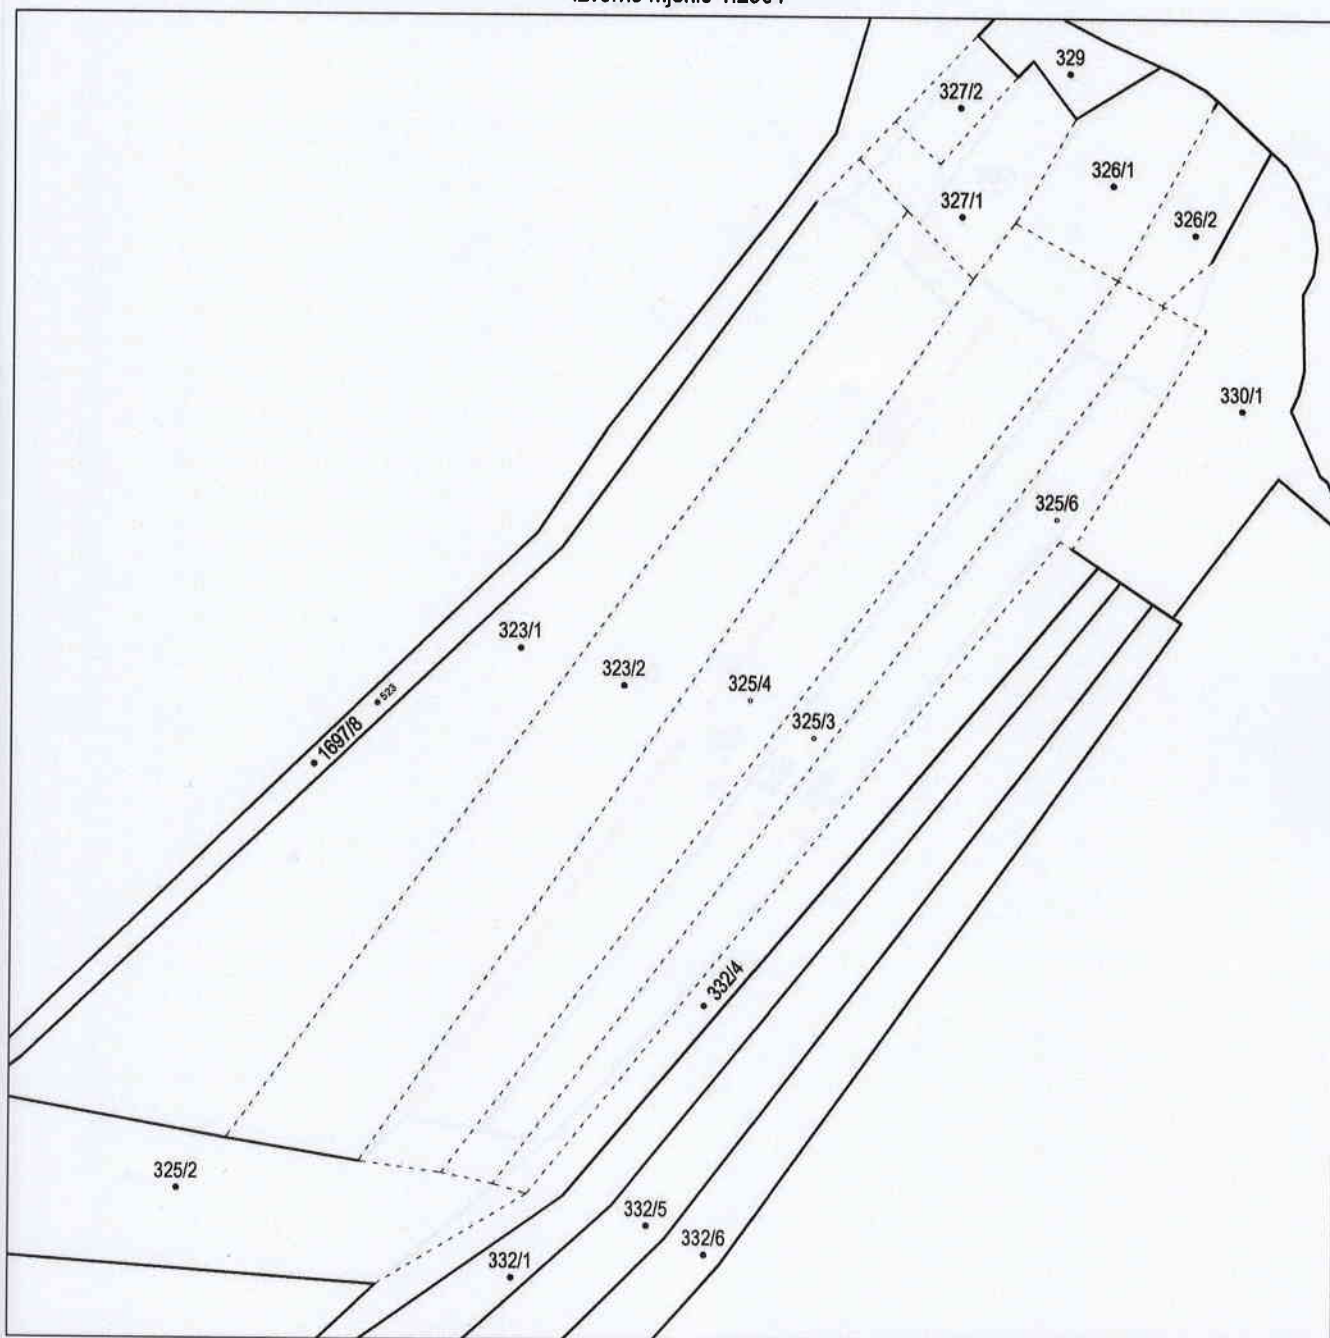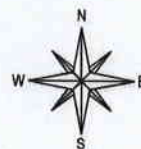

Izradio:
Domagoj Berić, mag.ing.geod. et geoinf.
Makarska, studeni 2023. godine
Broj elaborata: 2023-219

Odgovorna osoba za obavljanje stručnih
geodetskih poslova:
Domagoj Berić, mag.ing.geod.et geoinf.
Domagoj Berić
Datum: 2024.01.31
14:10:46 +01'00'

progea

d.o.o. za geodetske poslove

Kipara Meštrovića 10, 21300 Makarska

Tel. +385 95 910 8249

E-mail: progea@progea.hr

www.progea.hr

OIB 62127869698

Investitor:

NAKIĆ DAMIR

OPOROVEČKA ULICA 105, 10000 ZAGREB

OIB 41752855681

Katastarska općina: LIŠANE OSTROVIČKE

MBR: 300578



Detaljni list: 12

KOPIJA KATASTARSKOG PLANA

- predloženo novo stanje -

Mjerilo 1:1000

Izvorno mjerilo 1:2904

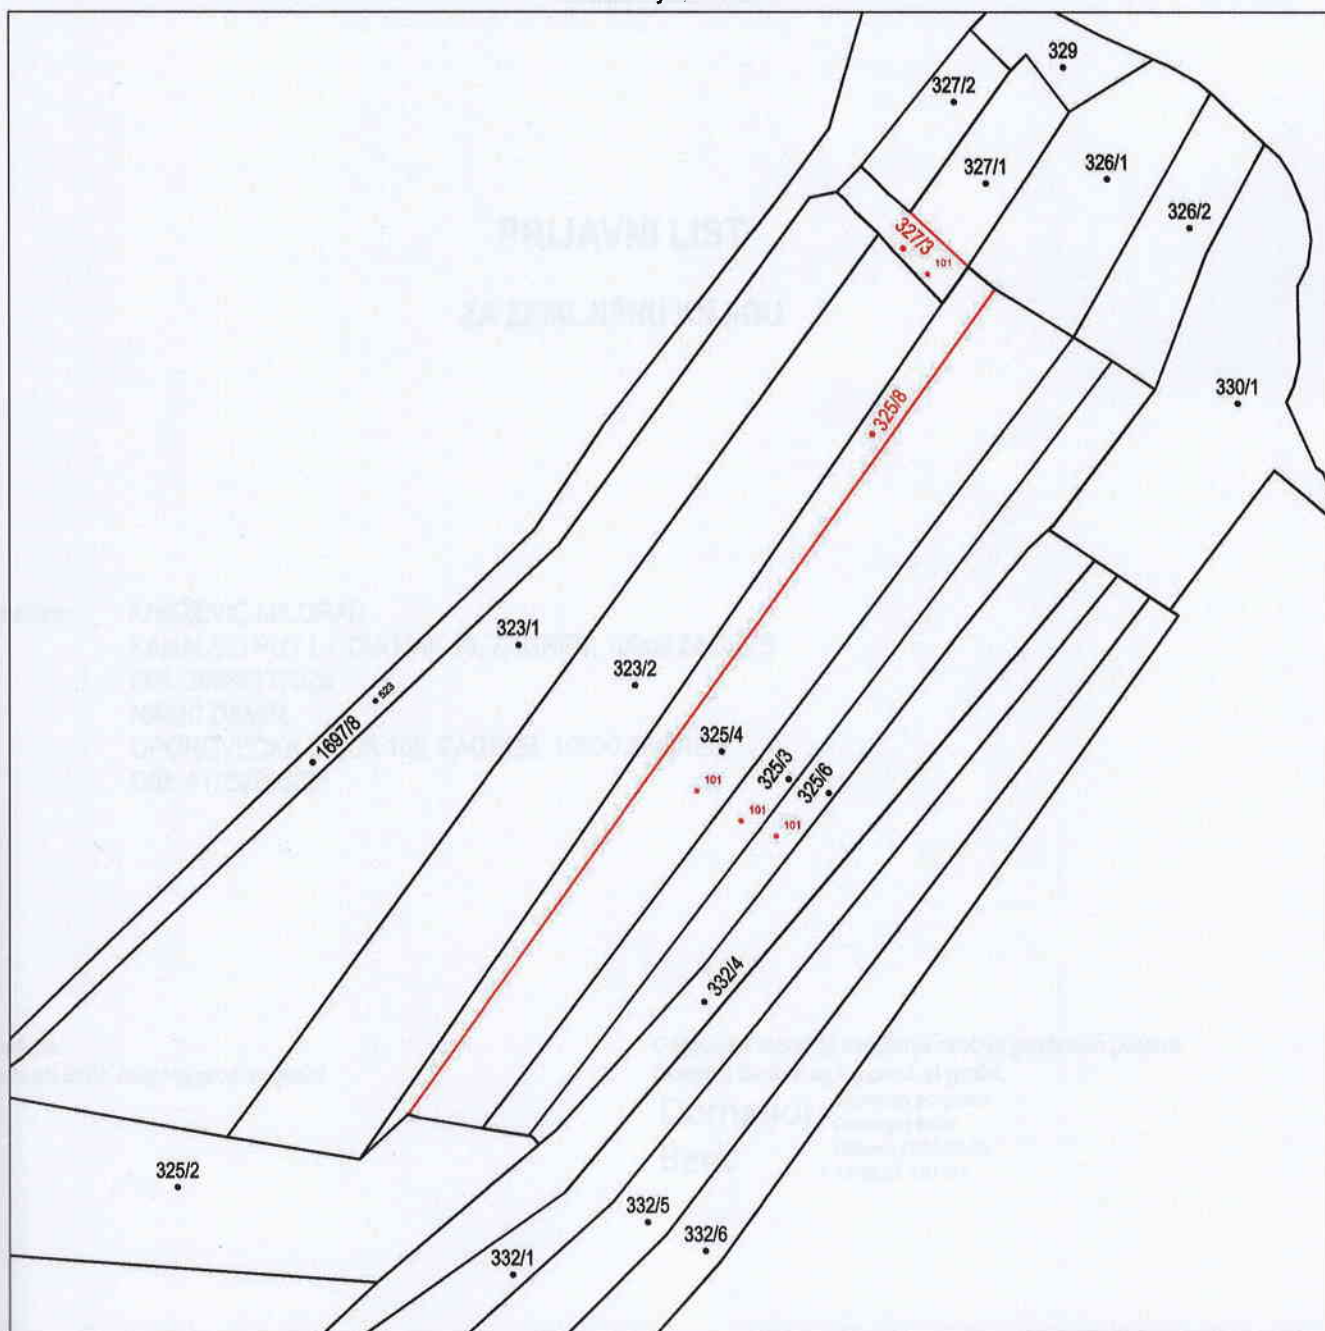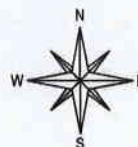

Izradio:

Domagoj Berić, mag.ing.geod. et geoinf.

Makarska, studeni 2023. godine

Broj elaborata: 2023-219

Odgovorna osoba za obavljanje stručnih
geodetskih poslova:

Domagoj Berić, mag.ing.geod.et geoinf.

Domagoj

Berić

Digitalno potpisao:

Domagoj Berić

Datum: 2024.02.06

13:01:26 +01'00'

Broj:

OPĆINSKI SUD U ZADRU
ZEMLJIŠNOKNJIŽNI ODJEL BENKOVAC

Katastarska općina: LIŠANE OSTROVIČKE

PODRUČNI URED ZA KATASTAR ZADAR
ODJEL ZA KATASTAR NEKRETNINA BENKOVAC

Prijavni list sastavljen: siječanj 2024

PRIJAVNI LIST
ZA ZEMLJIŠNU KNJIGU

Investitor: **KNEŽEVIĆ MILORAD**
KANALSKI PUT I. ODVOJAK 18, ZAGREB, 10000 ZAGREB
OIB: 28938177323
NAKIĆ DAMIR
OPOROVEČKA ULICA 105, ZAGREB, 10000 ZAGREB
OIB: 41752855681

Izradio/la:
Domagoj Berić, mag.ing.geod. et geoinf.

Odgovorna osoba za obavljanje stručnih geodetskih poslova:
Domagoj Berić, mag.ing.geod. et geoinf.

Domagoj Digitalno potpisao:
Berić Domagoj Berić
Datum: 2024.02.06
13:06:01 +01'00'