

SKICA MJESTA OČEVIDA

Van mjerila


P - 1265/22

Datum očevida: 07. 10. 2024. god.

Mjesto očevida: dio č. zem. 5023/5 i dr

Katastarska općina: Primošten

Skicu izradio: Pjer Sladoljev, dipl. ing. geod.

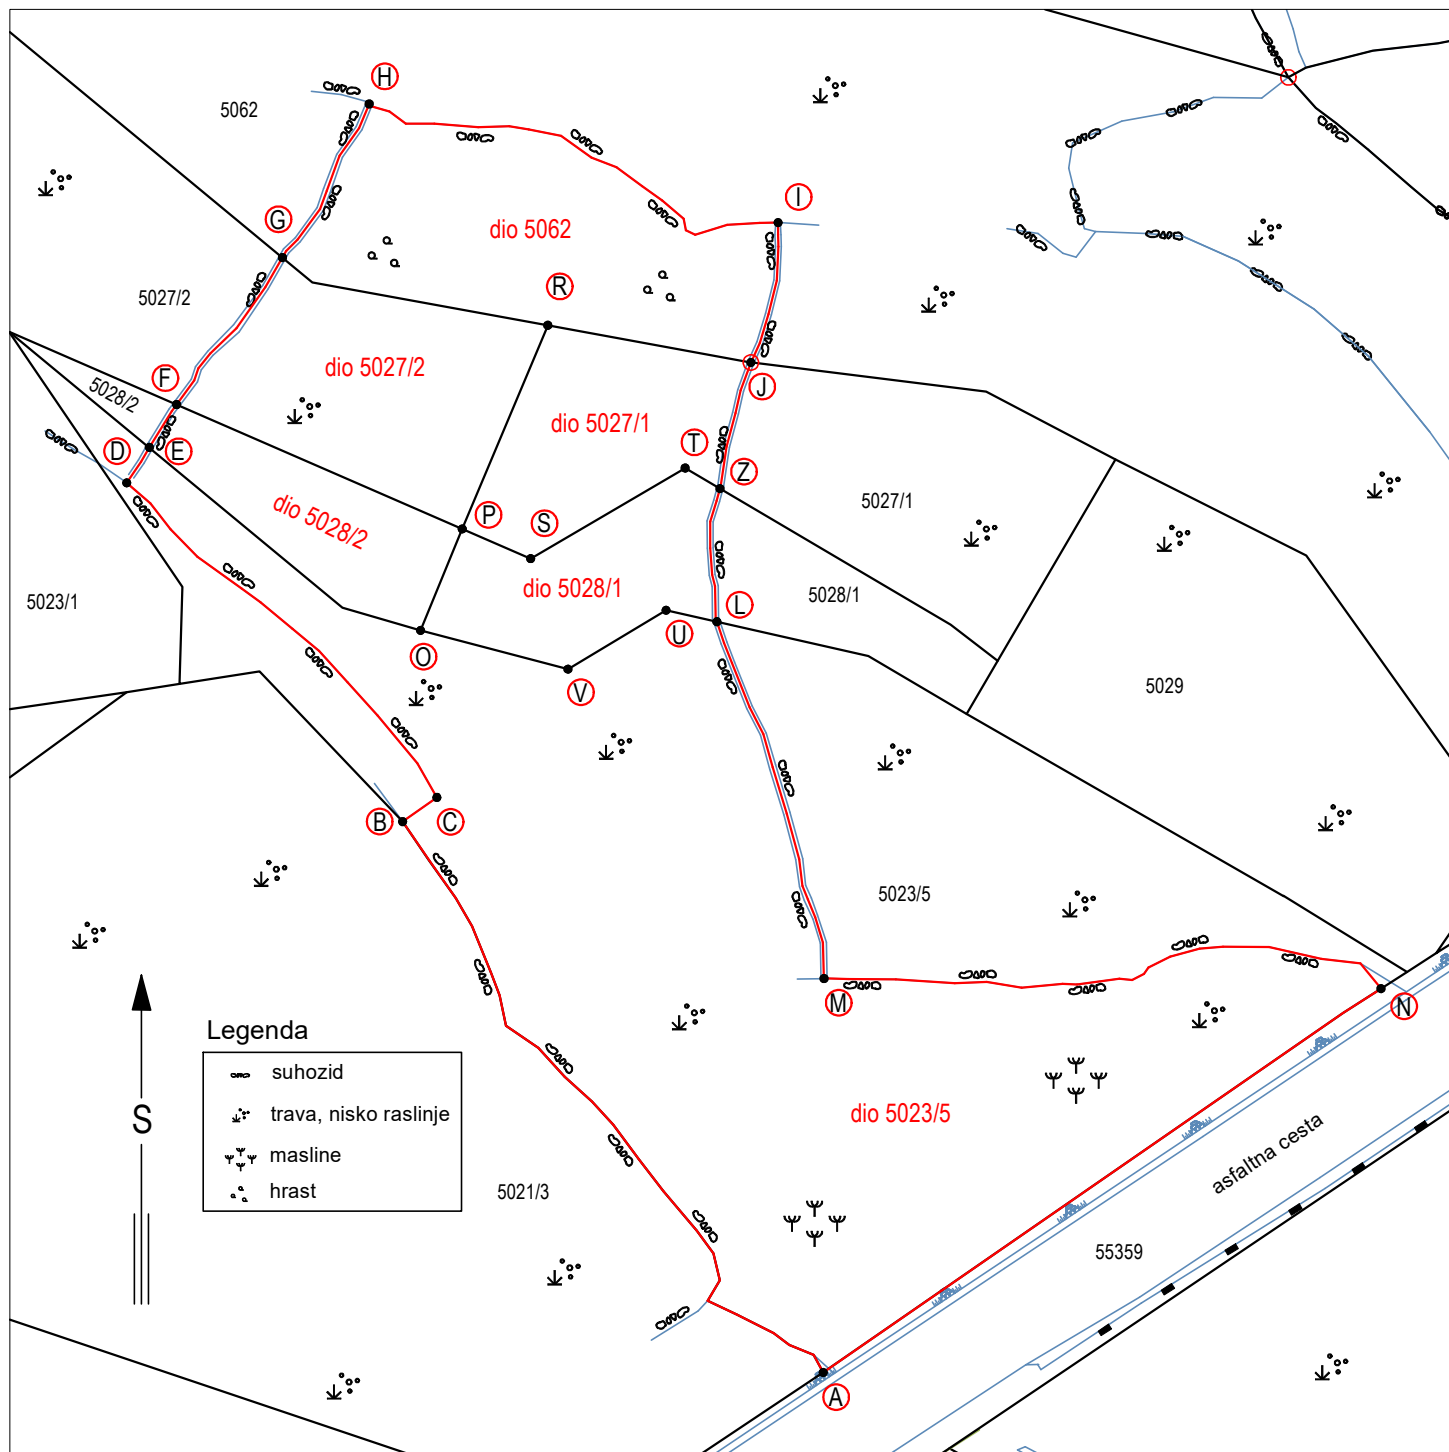

Predmetna nekretnina:

- A,B,C,D,E,O,V,U,L,M,N,A - dio č. zem. 5023/5 k.o. Primošten
- O,P,S,T,Z,L,U,V,O -dio č. zem. 5028/1 k.o. Primošten
- E,F,P,O,E - dio č. zem. 5028/2 k.o. Primošten
- P,R,J,Z,T,S,P - dio č. zem. 5027/1 k.o. Primošten
- F,G,R,P,F - dio č. zem. 5027/2 k.o. Primošten
- G,H,I,J,R,G - dio č. zem. 5062 k.o. Primošten

Napomena:

Prilikom očevida i izrade skice mjesta očevida korišten je službeni digitalni katastarski plan k.o. Primošten (DKP). Izvršen je i pregled geodetske situacije koju je izradio Ivica Hobar, ing. geod. od dana 20.12.2021. godine.