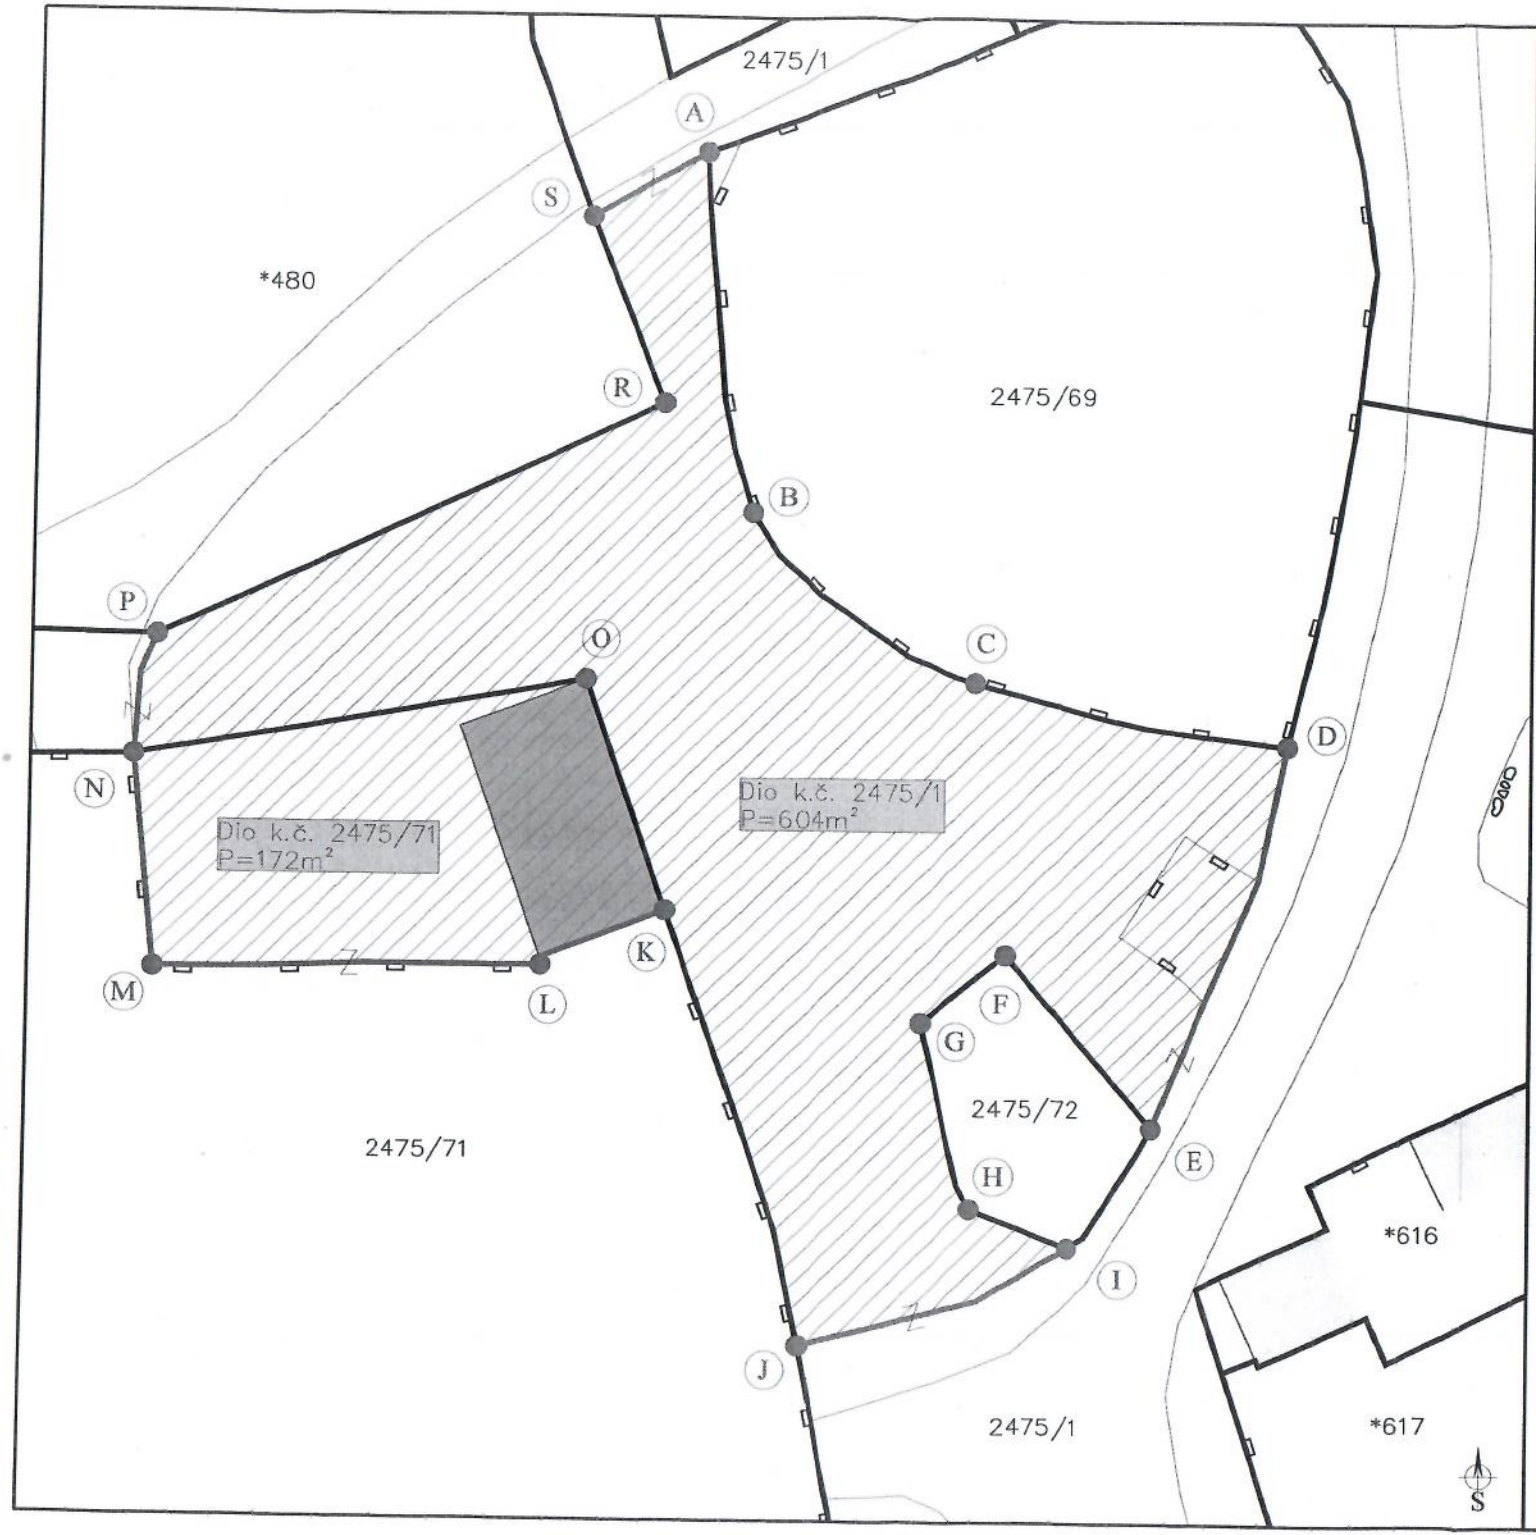

Preris katastarskog plana Mjerilo 1:2904 K.o. Rupe
Broj katastarskog plana: 8

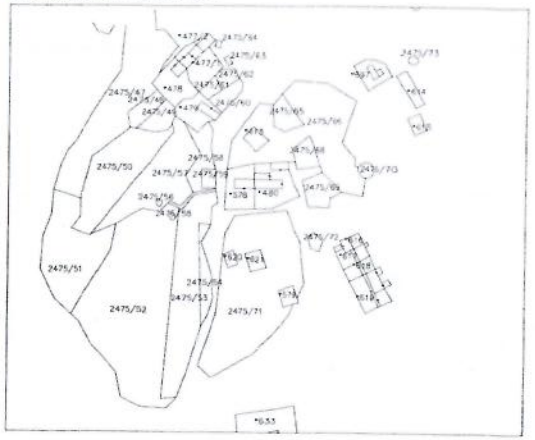

Dio katastarske čestice 2475/1, površine 604 m², označen je slovima A–B–C–D–E–F–G–H–I–J–K–O–N–P–R–S–A i nalazi se u posjedu: Tomislav Verović

Dio katastarske čestice 2475/71, površine 172 m², označen je slovima K–L–M–N–O–K i nalazi se u posjedu: Tomislav Verović

Katastarska čestica 2475/72, površine 57 m², označena je slovima E–F–G–H–I–E i nalazi se za cijelo u posjedu: Tomislav Verović

LENA KOSTOVSKI, dipl.ing.geodezije
Starog kazališta 8, Šibenik
tel/fax +385 22 200 295
e-mail lena.kostovski@gmail.com

GEODETSKI SNIMAK ZA POTREBE RJEŠAVANJA IMOVINSKO-PRAVNIH ODNOSA

Naručitelj	
Tomislav Verović Banjol 581, 51280 Rab	
Katastarska općina	Rupe
Katastarska čestica	2475/1, 2475/71, 2475/72
Mjerilo	1:200
Izrada	Lena Kostovski, dipl.ing.geod.
Datum	14.06.2016.

PEČAT I POTPIS OSOBE OVLAŠTENE ZA OBAVLJANJE GEODETSKIH POSLOVA:

Ovlašteni inženjer geodezije
URED OVLAŠTENOG INŽENJERA GEODEZIJE ŠIBENIK

Broj 777