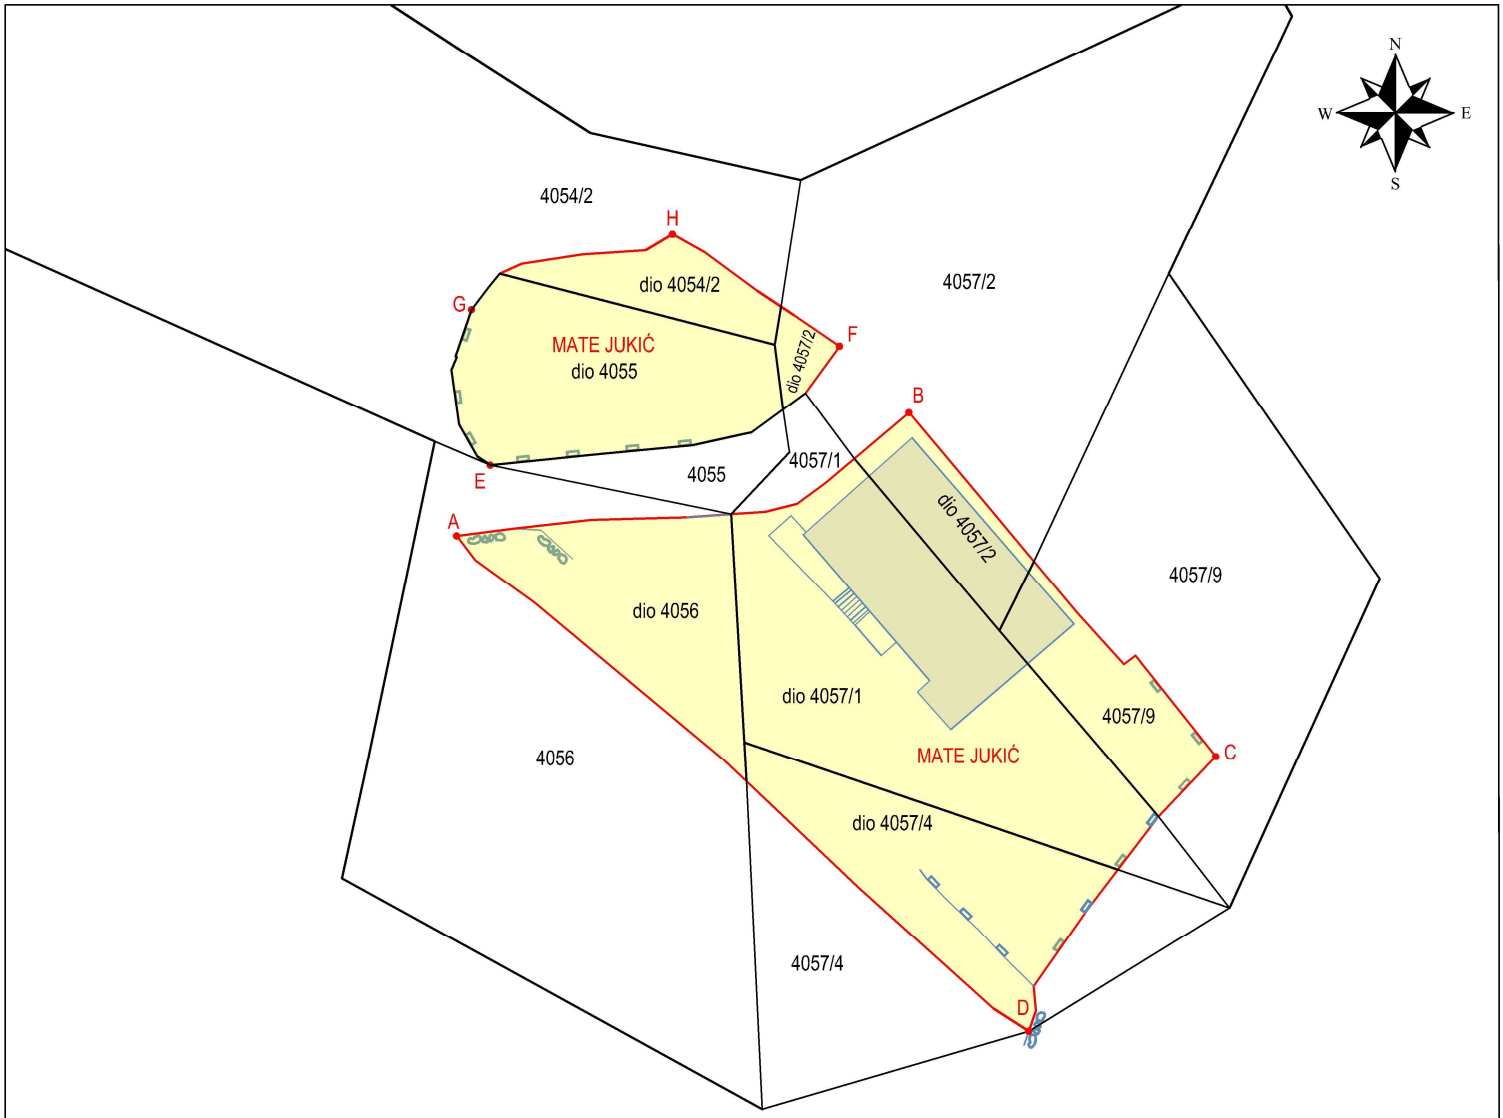



A-B-C-D-A				
dio	č. zem.	4056	165	m²
dio	č. zem.	4057/1	386	m²
dio	č. zem.	4057/2	66	m²
dio	č. zem.	4057/4	179	m²
dio	č. zem.	4057/9	88	m²
UKUPNO			884	m²

E-F-G-H-E				
dio	č. zem.	4055	196	m²
dio	č. zem.	4054/2	60	m²
dio	č. zem.	4057/2	16	m²
UKUPNO			272	m²

LEGENDA:

KATASTARSKI PLAN

PREDMETNA NEKRETNINA

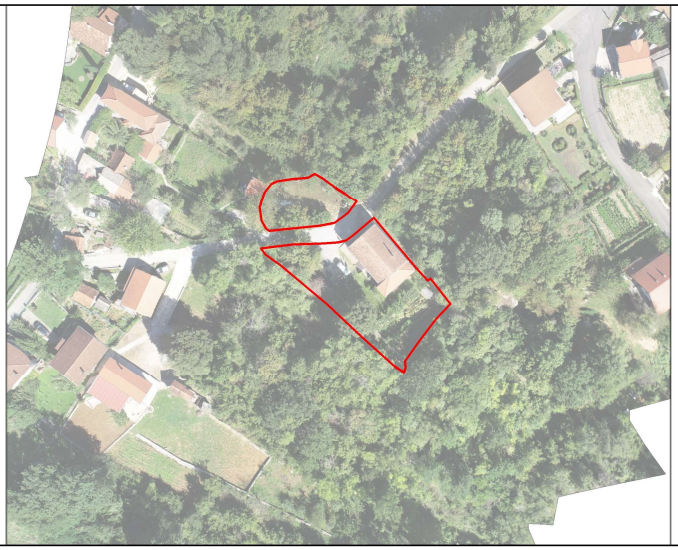

STALNI SUDSKI VJEŠTAK ZA GEODEZIJU

PERICA PULJIĆ, DIPL. ING. GEODEZIJE

K. O.	RUNOVIĆ	BR. PLANA	
SADRŽAJ	SKICA		
MJERILO	1:500/2000	DATUM	30.9.2025.
IZRADIO			

STALNI SUDSKI VJEŠTAK ZA GEODEZIJU
PERICA PULJIĆ
dipl. ing. geod.
IMOTSKI
Dr. J. Mladinova 17