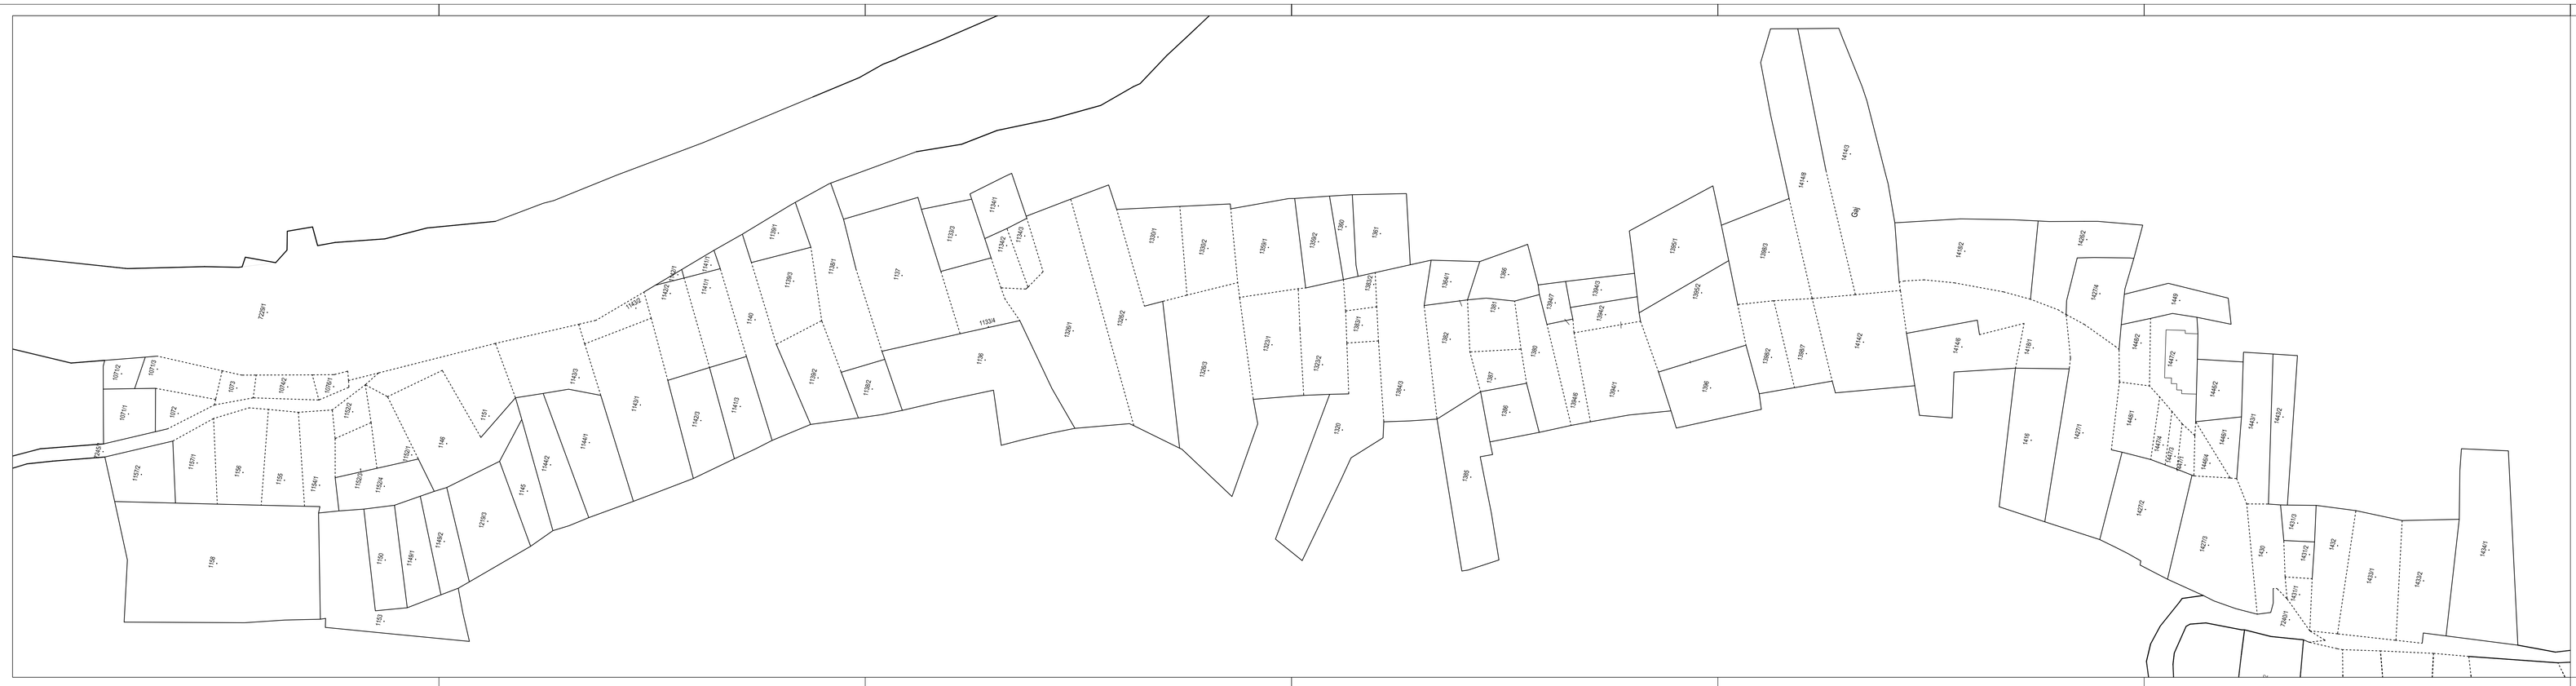

INFOKARTA d.o.o.
GEODETSKE I INFORMATIČKE USLUGE
21000 SPLIT, Visoka 59, HRVATSKA
tel. 021/ 345 285, infokarta@infokarta.hr

Naručitelj: Županijska uprava za ceste Split
Ruđera Boškovića 22, 21000 Split
OIB: 65717231356

Kat. općina: Drašnice
Mjerilo: 1:500

List 1
List 2
List 3

KOPIJA KATASTARSKOG PLANA
stanje prije promjene
(za zemljišnu knjigu)
List 1

Split, listopad 2023.
Br.elab.:585-19-1/23

Ovjerio ovlašteni inženjer:
Silvio Bašić dipl.ing. geod.

INFOKARTA d.o.o.
GEODETSKE I INFORMATIČKE USLUGE
21000 SPLIT, Visoka 59, HRVATSKA
tel. 021/ 345 285, infokarta@infokarta.hr

Naručitelj: Županijska uprava za ceste Split
Ruđera Boškovića 22, 21000 Split
OIB: 65717231356

Kat. općina: Drašnice
Mjerilo: 1:500

List 1
List 2
List 3

KOPIJA KATASTARSKOG PLANA
stanje prije promjene
(za zemljišnu knjigu)
List 2

Split, listopad 2023.
Br.elab.:585-19-1/23

Ovjerio ovlašteni inženjer:
Silvio Bašić dipl.ing. geod.

INFOKARTA d.o.o.
GEODETSKE I INFORMATIČKE USLUGE
21000 SPLIT, Visoka 59, HRVATSKA
tel. 021/ 345 285, infokarta@infokarta.hr

Naručitelj: Županijska uprava za ceste Split
Ruđera Boškovića 22, 21000 Split
OIB: 65717231356

Kat. općina: Drašnice
Mjerilo: 1:500

List 1
List 2
List 3

KOPIJA KATASTARSKOG PLANA
stanje prije promjene
(za zemljišnu knjigu)
List 3

Split, listopad 2023.
Br.elab.:585-19-1/23

Ovjerio ovlašteni inženjer:
Silvio Bašić dipl.ing. geod.