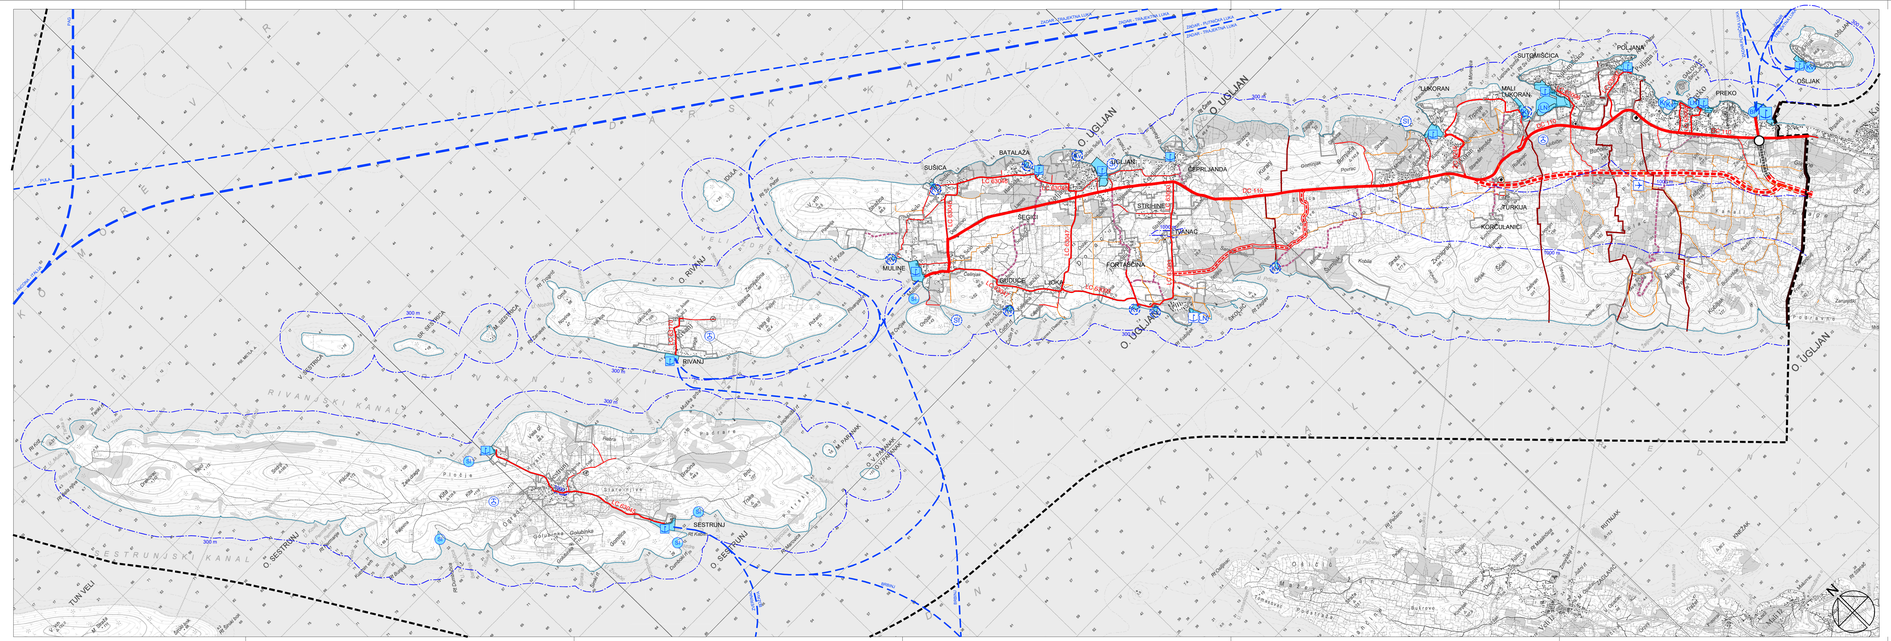

KAZALO:

GRANICE

- ADMINISTRATIVNA OPĆINSKA GRANICA
- KATASTARSKA OPĆINSKA GRANICA
- GRANICA NASELJA
- GRAĐEVINSKO PODRUČJE

- OBUHVAT PROSTORNOG PLANA
- PROSTOR OGRANIČENJA (ZOP):
  - 300 m POJAS MORA ŠIRINE 300 m OD OBALNE CRTE
  - 1000 m POJAS KOPNA ŠIRINE 1000 m OD OBALNE CRTE
  - OBALNA LINIJA

CESTOVNI PROMET

- DRŽAVNA CESTA DC110
- ŽUPANIJSKA CESTA
- LOKALNA CESTA
- PLANIRANI KORIDOR LOKALNE CESTE
- NERAZVRSTANE CESTE
- PLANIRANA PROMETNICA (NERAZVRSTANA)
- MOGUĆI KORIDOR (IZMIEŠTANJE) DC110
- MOGUĆI TUNEL (IZMIEŠTANJE) DC110
- RASKRIŽJE CESTA U DVIJE RAZINE
- OSTALE PROMETNE POVRŠINE (protupožarni, poljski i drugi putovi)

POMORSKI PROMET

- MEĐUNARODNI PLOVNI PUT
- UNUTARNJI PLOVNI PUT
- MORSKA LUKA ŽUPANJSKOG ZNAČAJA luka otvorena za javni promet
- MORSKA LUKA LOKALNOG ZNAČAJA luka otvorena za javni promet
- NERAZVRSTANA MORSKA LUKA luka otvorena za javni promet (planirana)
- Ko - Ko - komunalno vez
- Si - Sidrište
- LN - LN MORSKA LUKA POSEBNE NAMJENE: LN - luka nautičkog turizma (marina), BP - benzinska postaja, pos - plan

ZRAČNI PROMET

- HELIDROM - PLANIRANI
- ZRAČNO PRISTANIŠTE - PLANIRANO

ZADARSKA ŽUPANIJA - OPĆINA PREKO

IZMJENA I DOPUNA PROSTORNOG PLANA UREĐENJA OPĆINE PREKO

LIST 2A: INFRASTRUKTURNI SUSTAVI: Plan prometne infrastrukture

MJ. 1:25000

Županija: ZADARSKA	
Općina: PREKO	
Naziv prostornog plana: IID PROSTORNOG PLANA UREĐENJA OPĆINE PREKO	
Naziv kartografskog prikaza: INFRASTRUKTURNI SUSTAVI: Plan prometne infrastrukture	
Broj kartografskog prikaza: 2A	Mjerilo kartografskog prikaza: 1:25 000
Odluka o izradi prostornog plana "Službeni glasnik Općine Preko" br.06/21	Odluka predstavničkog tijela o donošenju plana "Službeni glasnik Općine Preko" br. 01/23
Javna rasprava (datum objave): "Zadarski list" 29. lipnja 2022. "Zadarski list" 29. rujna 2022.	Javni uvid održan od: 4. srpnja do: 3. kolovoza 2022. od: 6. listopada do: 15. listopada 2022.
Pečat tijela odgovornog za provođenje javne rasprave:	Odgovorna osoba za provođenje javne rasprave: Dražena Strihić, mag.educ.philol.germ.et.angl.
Suglasnost na plan prema članku 108. Zakona o prostornom uređenju (NN 153/13, 65/17, 114/18, 39/19 i 98/19) Ministarstvo prostornog uređenja, graditeljstva i državne imovine (Klasa: 350-02/22-14/30 Ur.br: 531-06-1-1/2-23-2, datum: 13. veljače 2023)	
Pravna osoba/tijelo koje je izradilo plan: BLOCK PROJEKT d.o.o.	
Pečat pravne osoba/tijela koje je izradilo plan:	Odgovorna osoba: Željko Predovan, dipl.ing.arh.
Odgovorni voditelj: Željko Predovan, dipl.ing.arh.	
Stručni tim u izradi plana: Željko Predovan, dipl. ing. arh. Stephen Tony Birčić, dipl. ing. upp. Ivan Šepčić, mag.ing.aedif. Igor Alibašić, dipl. ing. el. Luka Predovan,struč.spec.ing.aedif. Lovre Predovan, mag.ing. arh. Zlatko Adorić, grad. teh.	
Pečat predstavničkog tijela:	Predsjednik predstavničkog tijela: Ingrid Metlada, prof.
Istovjetnost ovog prostornog plana s izvornikom ovjerava: (ime, prezime i potpis)	Pečat nadležnog tijela:

BLOCK PROJEKT d.o.o.
Put Murvice 12D 23000 Zadar. tel: 023 492 080 e-mail: info@block-projekt.hr