GEOMETRIK ING d.o.o.

za obavljanje geodetskih poslova

Ante Starčevića 1, 21260 Imotski
Tel.: 021/637 070; Mob.: +385 91 926 4173
E-mail: info@geometrik-ing.hr


IBAN: HR4923400091111193614
OIB: 20362757828

SKICA IZMJERE br. 2

Mjerilo 1:250

Investitor:
POPIĆ NEDJELJKO
IVANBEGOVINA 96,
IVANBEGOVINA, 21262 KAMENMOST
OIB: 32421249934

Katastarska općina: POLJICA
MBR: 311936
Detaljni list: 7

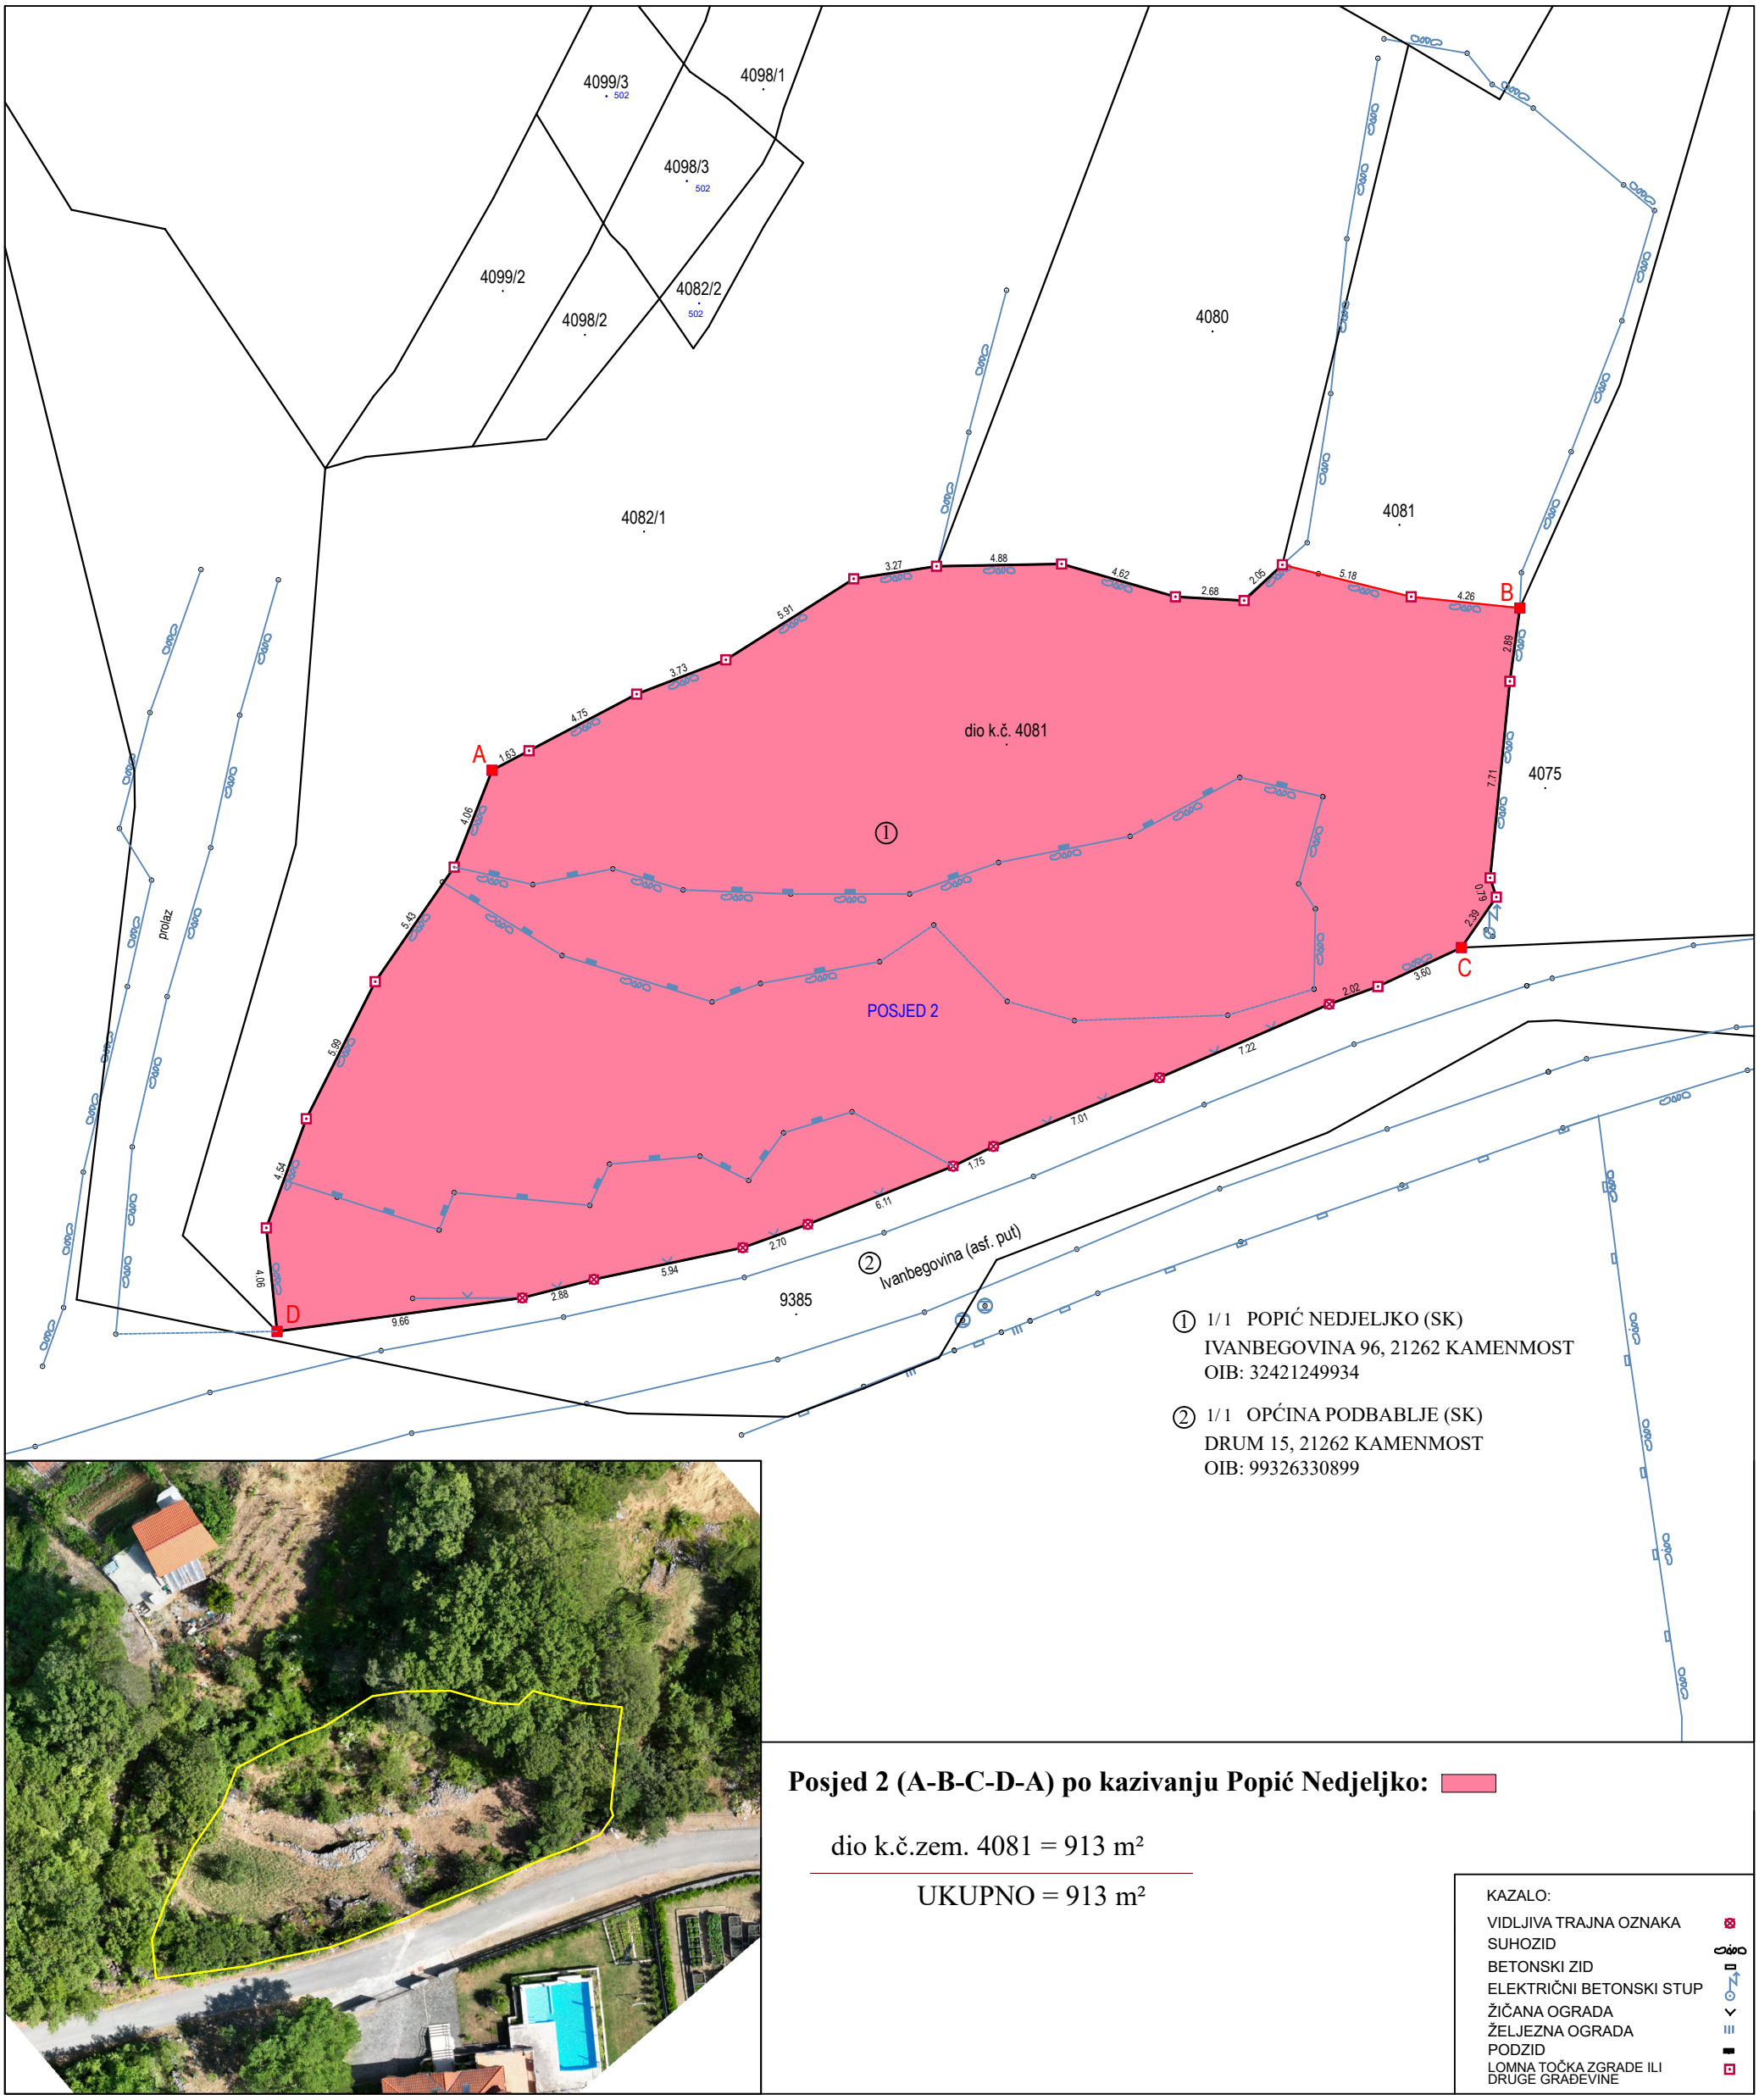

① 1/1 POPIĆ NEDJELJKO (SK)
IVANBEGOVINA 96, 21262 KAMENMOST
OIB: 32421249934

② 1/1 OPĆINA PODBABLJE (SK)
DRUM 15, 21262 KAMENMOST
OIB: 99326330899

Posjed 2 (A-B-C-D-A) po kazivanju Popić Nedjeljko:

dio k.č.zem. 4081 = 913 m²

UKUPNO = 913 m²

KAZALO:
- VIDLJIVA TRAJNA OZNAKA
- SUHOZID
- BETONSKI ZID
- ELEKTRIČNI BETONSKI STUP
- ŽIČANA OGRADA
- ŽELJEZNA OGRADA
- PODZID
- LOMNA TOČKA ZGRADE ILI DRUGE GRAĐEVINE

Izradio/la:
Ante Kukavica, mag. ing. geod. et geoinf.
Imotski, 17. lipnja 2025. godine
Broj predmeta: 76/2025

Odgovorna osoba:
Ante Kukavica, mag. ing. geod. et geoinf.