



INFOKARTA.d.o.o.
GEOMETRIJSKE I INŽENJERSKE USLUGE
21000 ŠPILJ, Ulica 59, HRVATSKA
IB: 021 345 285, info@infokarta.hr

Namjena: Zastupnik prava za ovaš. SPH

Kad. općina: Duvno
Mjerilo: 1:500

SKICA IZMJERE

List 1

Špilj, kolovoz 2023.
Bilježak: 305/19-1723

Općina: Duvno
Šifra: 305/19-1723



INFOKARTA.d.o.o.
GEOMETRIJSKE I INŽENJERSKE USLUGE
21000 ŠPILJ, Ulica 59, HRVATSKA
IB: 021 345 285, info@infokarta.hr

Namjena: Zastupnik prava za ovaš. SPH


Kad. općina: Duvno
Mjerilo: 1:500

SKICA IZMJERE

List 2

Špilj, kolovoz 2023.
Bilježak: 305/19-1723

Općina: Duvno
Šifra: 305/19-1723

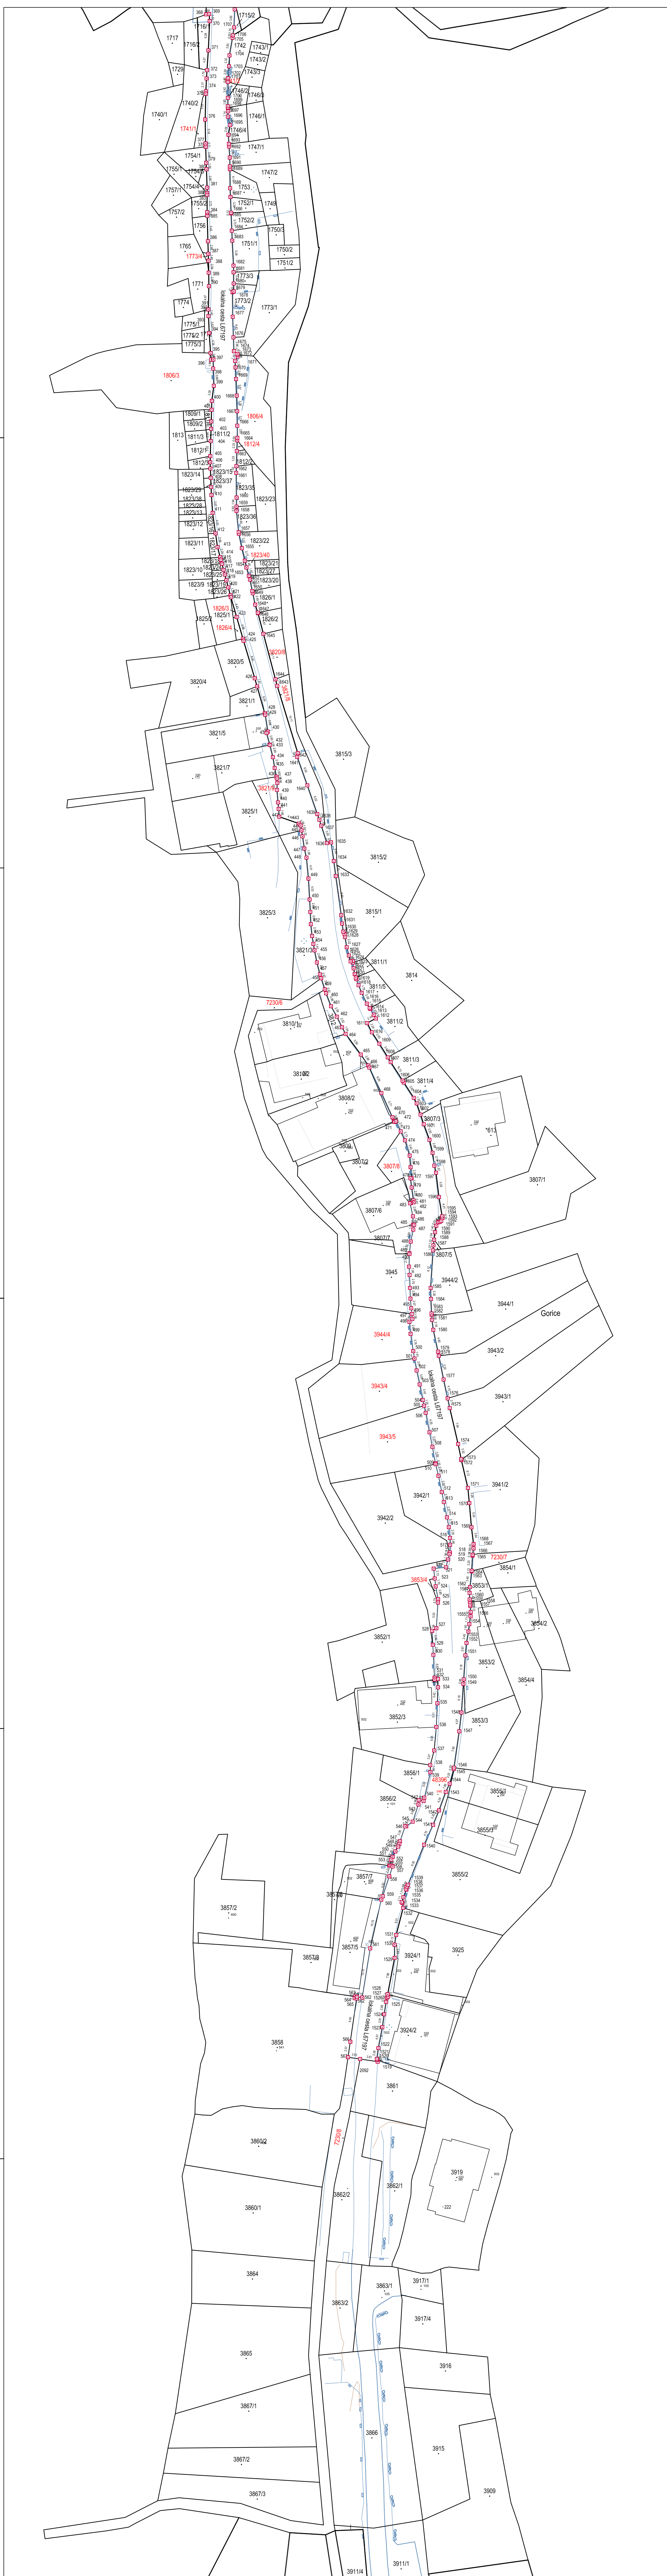


INFOKARTA.d.o.o.
GEOMETRIJSKE I INŽENJERSKE USLUGE
21000 ŠPILJ, Ulica 59, HRVATSKA
IB: 021 345 285, info@infokarta.hr

Namjena: Zastupnik prava za ovaš. SPH

Kad. općina: Duvno
Mjerilo: 1:500

SKICA IZMJERE

List 3

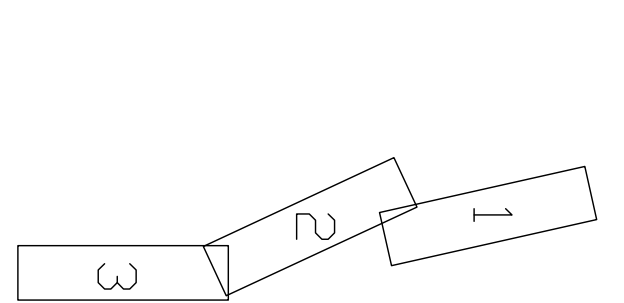

Špilj, kolovoz 2023.
Bilježak: 305/19-1723

Općina: Duvno
Šifra: 305/19-1723

