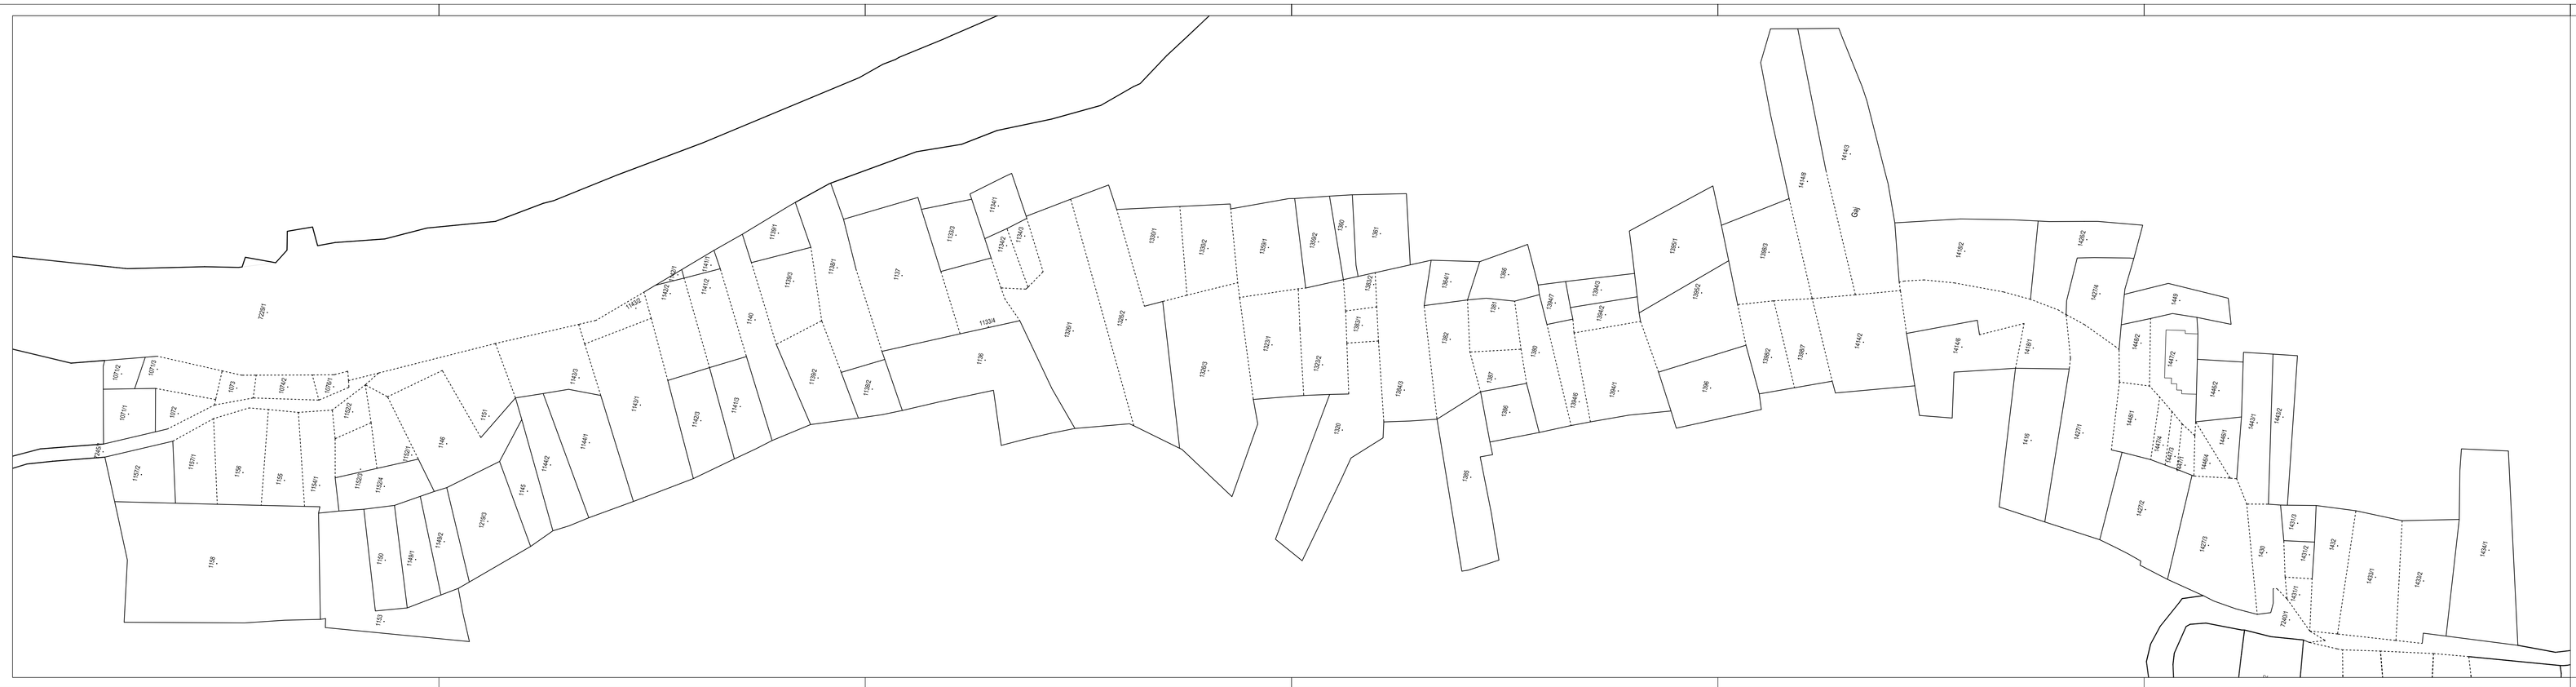

**INFOKARTA d.o.o**
GEODETSKE I INFORMATIČKE USLUGE
21000 SPLIT, Visoka 59, HRVATSKA
tel. 021/ 345 285, infokarta@infokarta.hr

Naručitelj: Županijska prava za ceste Split

Kat. općina: Drašnice
Mjerilo: 1:500

KOPIJA KATASTARSKOG PLANA
stanje prije promjene

List 1

1
2
3

Split, listopad 2023.
Br.elab.:585-19-1/23

Ovjerio ovlašteni inženjer:
Silvio Bašić dipl.ing.geod.

**INFOKARTA d.o.o**
GEODETSKE I INFORMATIČKE USLUGE
21000 SPLIT, Visoka 59, HRVATSKA
tel. 021/ 345 285, infokarta@infokarta.hr

Naručitelj: Županijska prava za ceste Split

Kat. općina: Drašnice
Mjerilo: 1:500

KOPIJA KATASTARSKOG PLANA
stanje prije promjene

List 2

Split, listopad 2023.
Br.elab.:585-19-1/23

Ovjerio ovlašteni inženjer:
Silvio Bašić dipl.ing.geod.

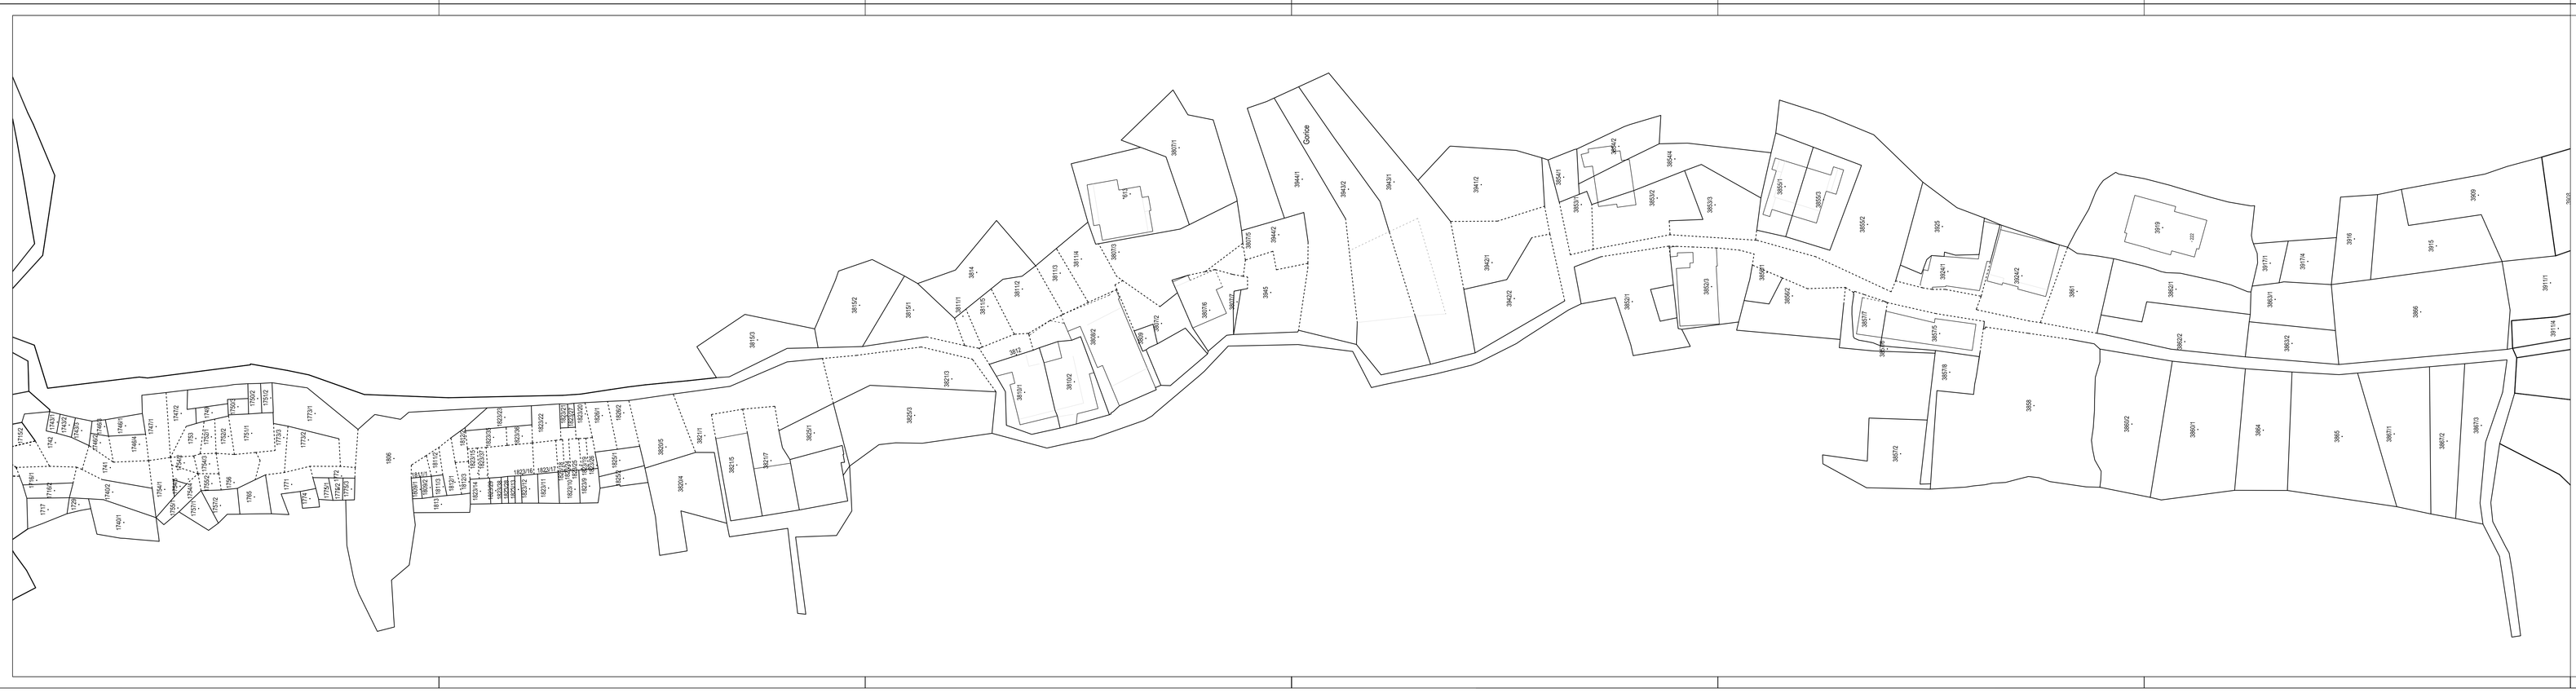

**INFOKARTA d.o.o**
GEODETSKE I INFORMATIČKE USLUGE
21000 SPLIT, Visoka 59, HRVATSKA
tel. 021/ 345 285, infokarta@infokarta.hr

Naručitelj: Županijska prava za ceste Split

Kat. općina: Drašnice
Mjerilo: 1:500

KOPIJA KATASTARSKOG PLANA
stanje prije promjene

List 3

1
2
3

Split, listopad 2023.
Br.elab.:585-19-1/23

Ovjerio ovlašteni inženjer:
Silvio Bašić dipl.ing.geod.