


Mjerilo 1:1000 ( staro stanje- uvećanje )

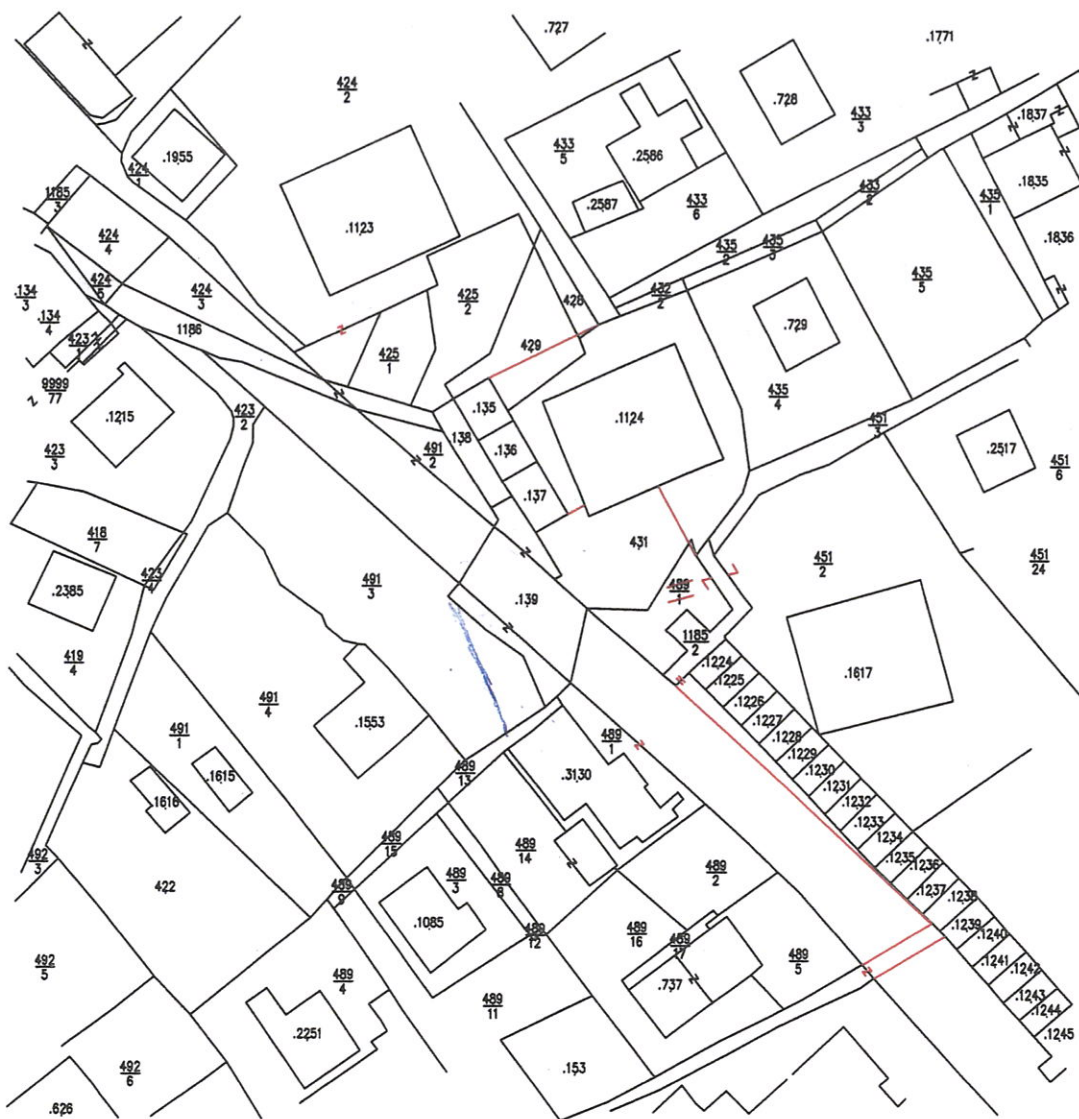

U Dubrovniku , 08.03.2007. godine

Precrtao:  
Matko Perović



REPUBLIKA HRVATSKA

DRŽAVNA GEODETSKA UPRAVA

Katastarska općina DUBROVNIK

Broj lista katastarskog plana 30

PODRUČNI URED ZA KATASTAR DUBROVNIK


Prijavni list broj 932-08/07-02/40

Broj tehničkog dnevnika

932-08/2008-02/04  
od 2006. 20.8. j.

# KOPIJA KATASTARSKOG PLANA

Mjerilo 1:1000 ( staro stanje- uvećanje )

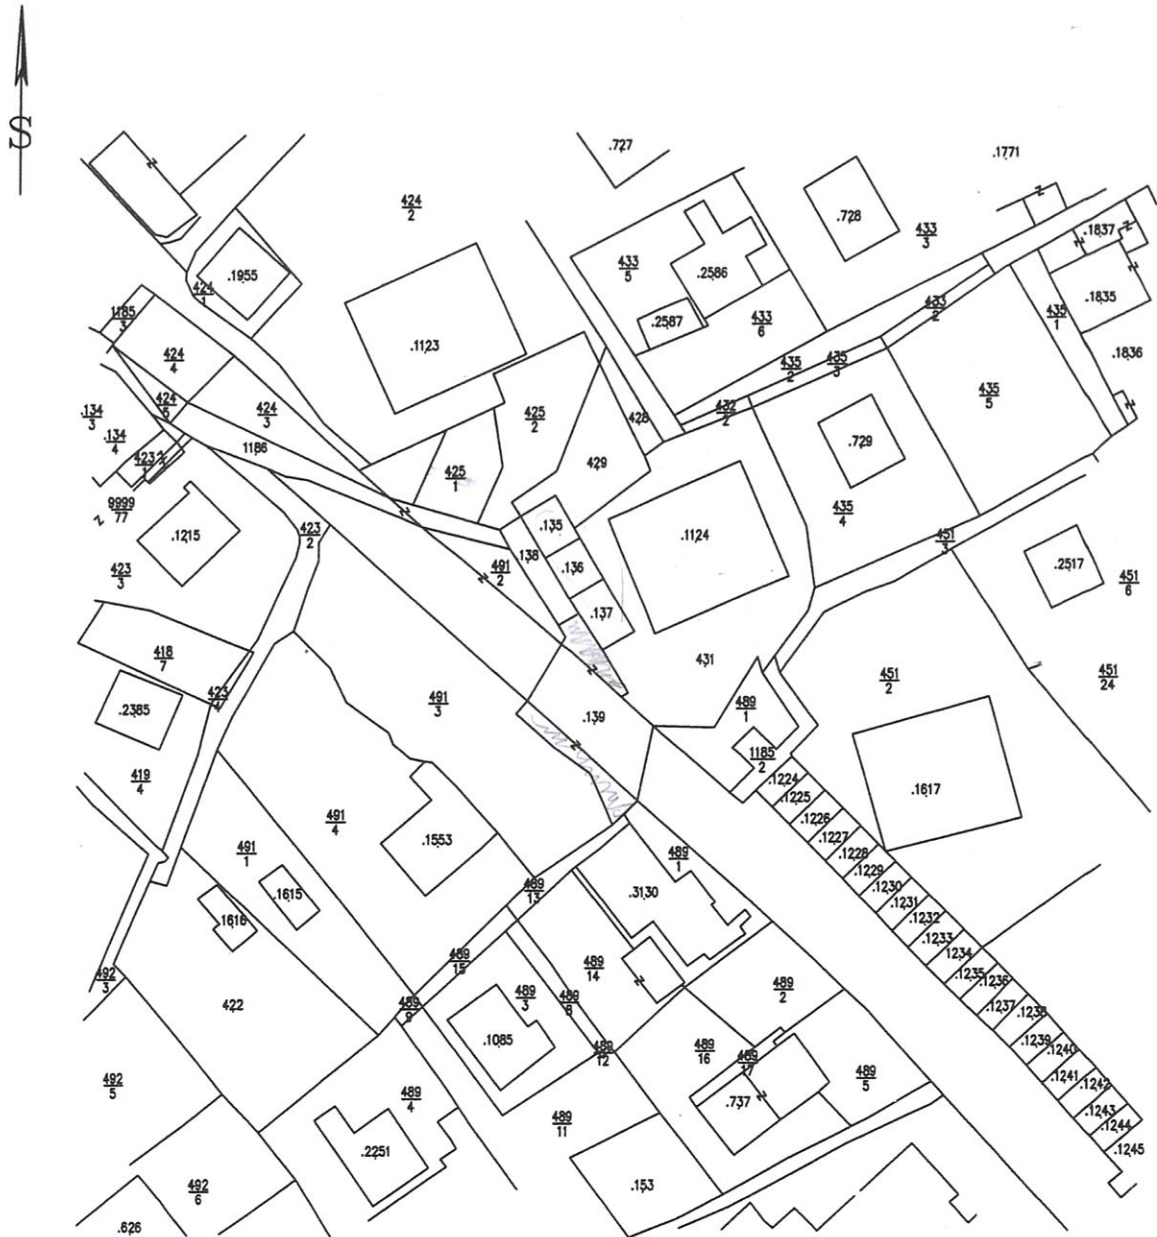

REPUBLIKA HRVATSKA

županija Dubrovačko-Neretvanska

katastarska općina GRUŽ

lista katastarskog plana 17

Ured za katastarsko-geodetske poslove Dubrovnik

Prijavni list broj

Broj tehničkog dnevnika

# KOPIJA KATASTARSKOG PLANA

Mjerilo 1:1000



U Dubrovniku

14



URED ZA KATASTAR - DUBROVNIK

K.O. GRUŽ

Broj plana 366


Broj prijavnog lista

113/65

475/1966


# Kopija katastarskog plana

Mjerilo 1:2880

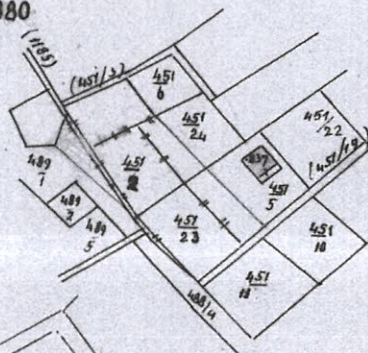

1:1000

List 17

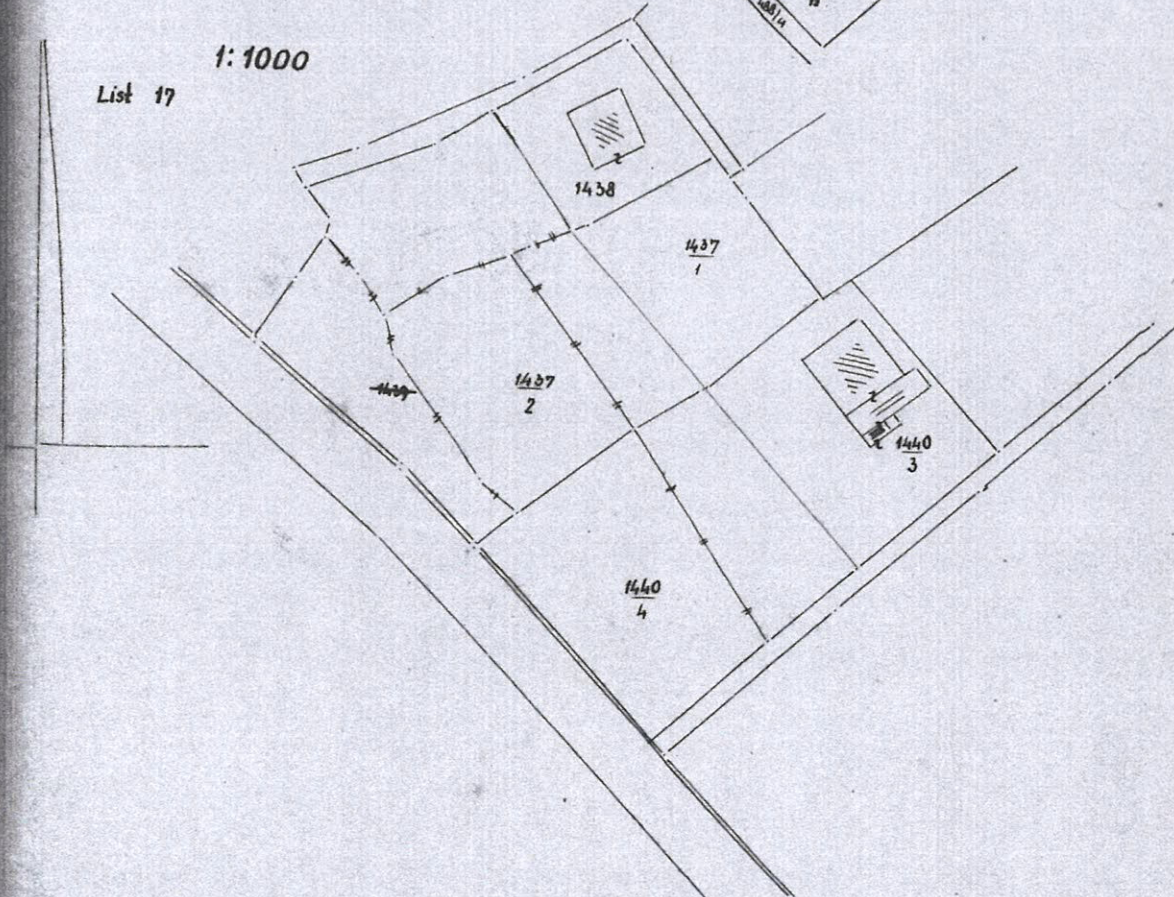

Da se ova kopija plana  
svjedoči izvorniku ovjerava.  
Dubrovnik, 27. 11. 1965.  
Šef ureda:

Precrtao: *Atić Ivan geom.*

U Dubrovniku, dne 27. 11. 1965.

Direktor:



UREĐ ZA KATASTAR - DUBROVNIK

L. O. DUBROVNIK

Broj plana 77

Broj prijavnog lista


7  
Z 7/65

# Kopija katastarskog plana

Mjerilo 1:1000



K.O. GRUŽ  
BROJ PLANA 6.

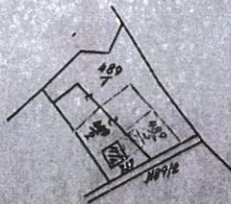

On je ovaj kopija plana

izvršena prema originalu

Dubrovnik, 25. XII. 1964.

U Dubrovniku, dne

1964.

Pripremao:

*[Signature]*

UREĐ ZA KATASTAR

Dubrovnik



*[Signature]*  
Direktor:

Katastr. opć. **TRUŽ**


(1170)

Plan br. 6.

Predjel: Na konalu

uz Prijar. List br. .... / 48

R. 1:500

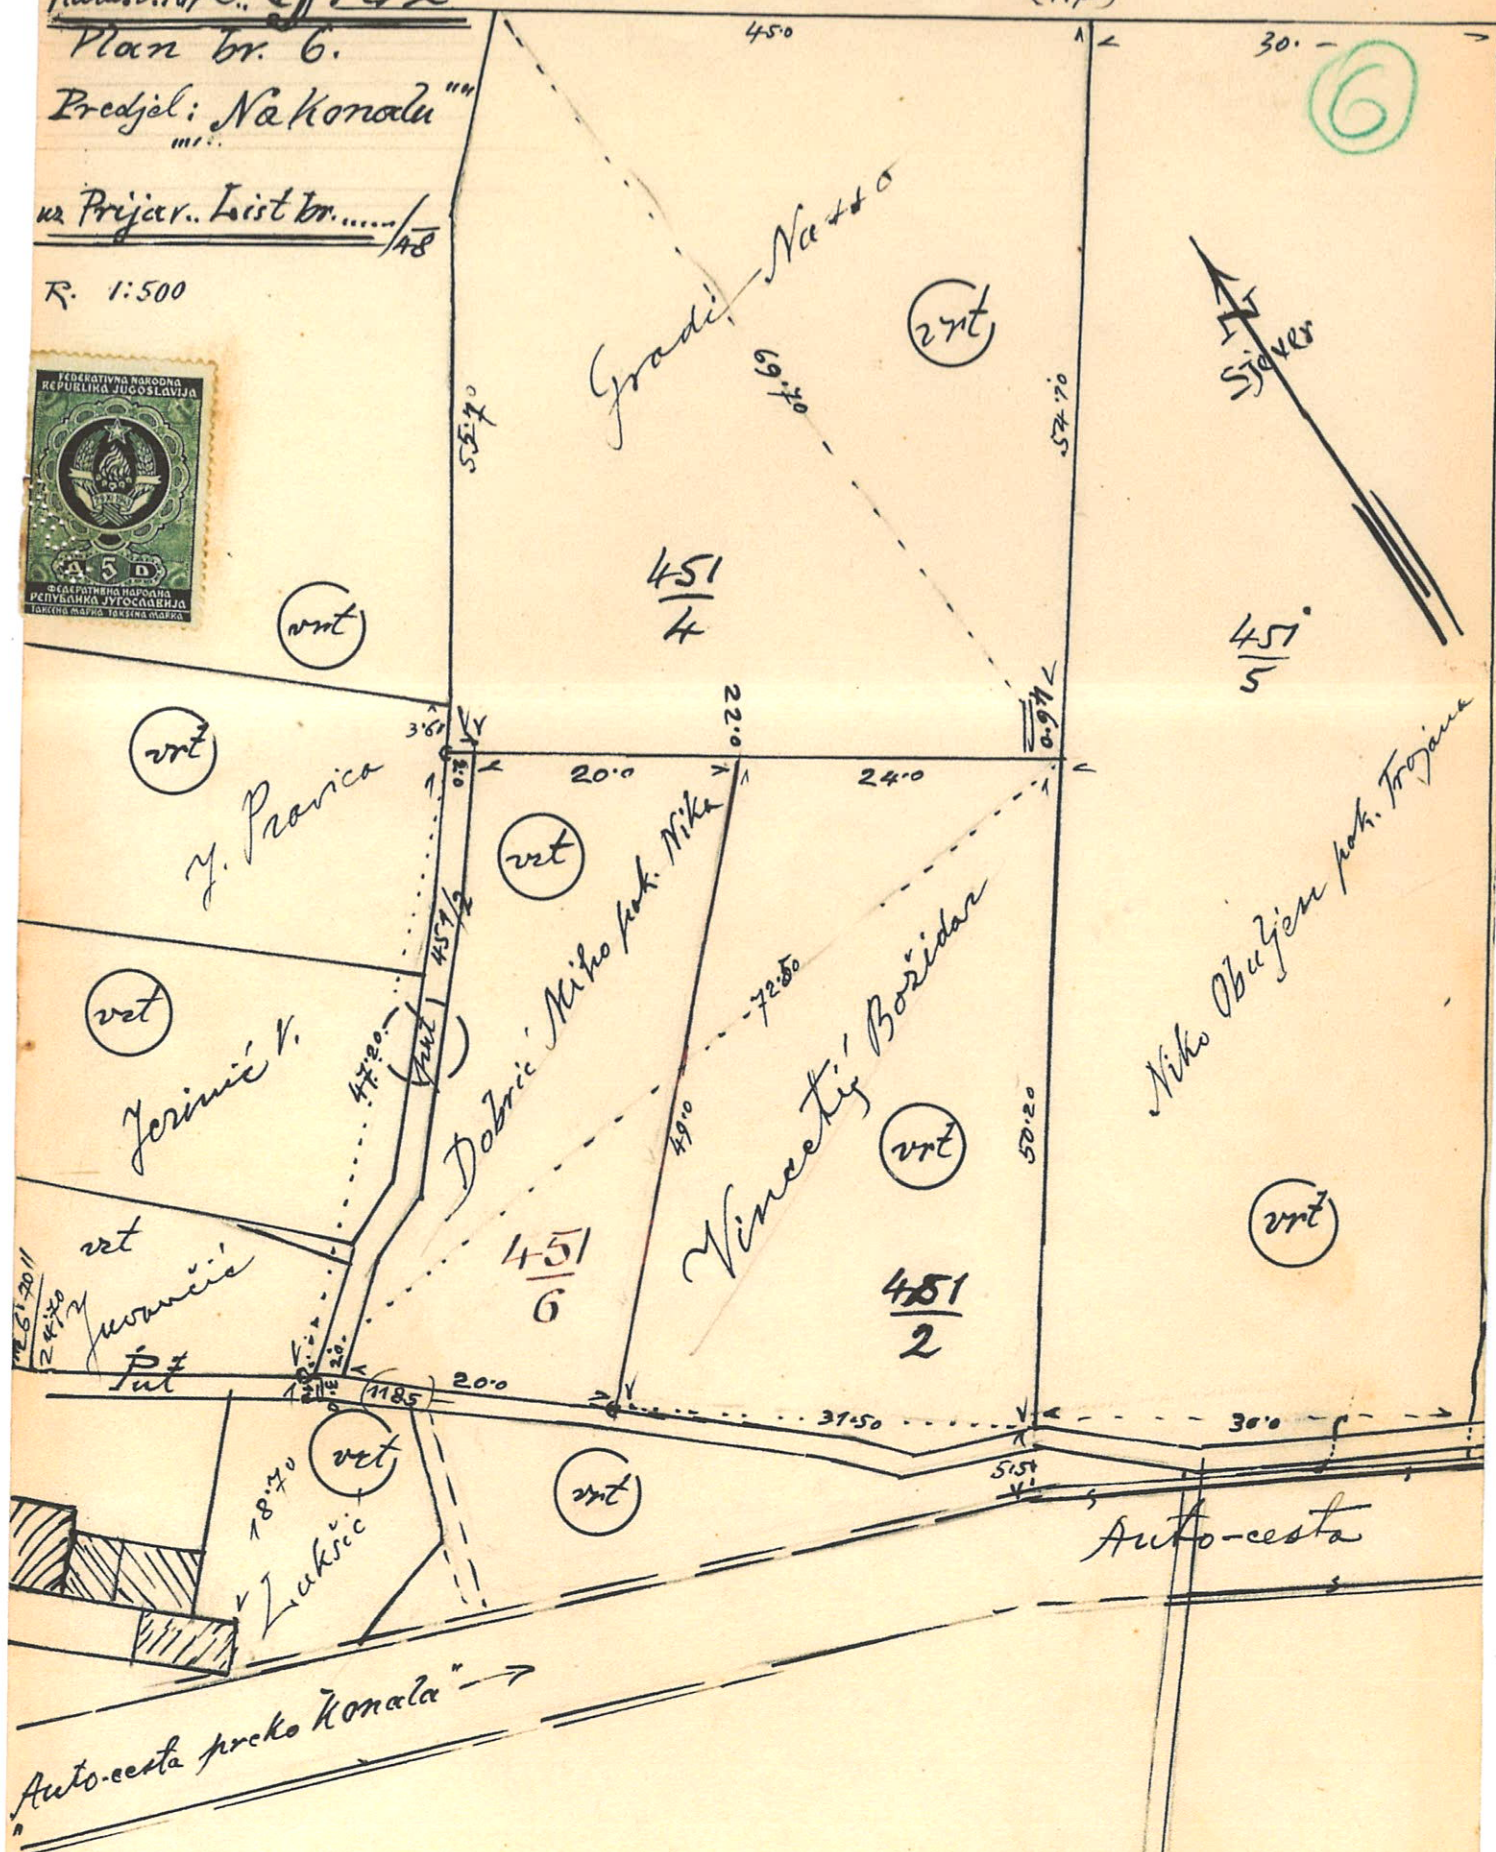

Granice su postavljene stalne (trajne od klesanog kamena);  
Snimio, 23. I. 1948

*[Signature]*

ml. geom. geom.

Kancelarija ovl. inž. geod. RAFO R. ARNERI

P.O. Gruž Br. 43/- PL br. 316


# Planimetrični nacrt

čert. zem. 451 dijeli se u 451/1, 451/2

Ovaj nacrt odobrava se potpis  
izdaten po knjižničkim propisima  
Dubrovnik, 20. II. 1963.  
Marjanka Batelac, zvez.

Accepted

Registr. Br. 40/43.

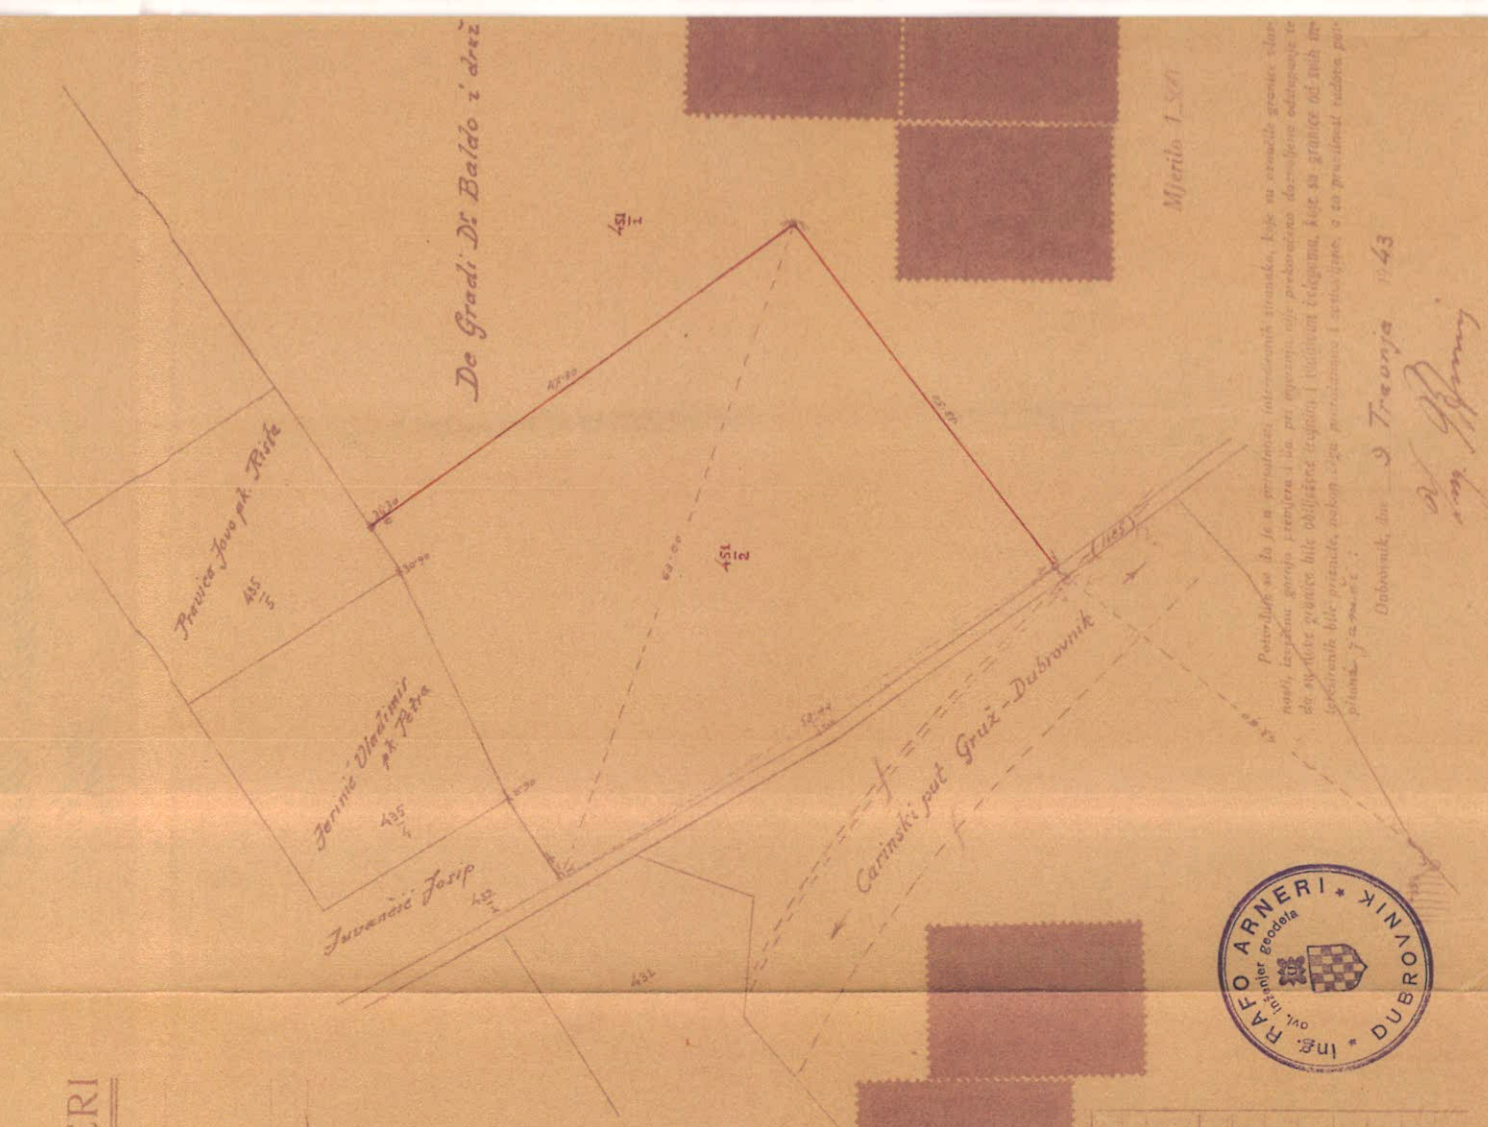[illegible]

Dobronik, dne 9. Travnja 1943

Wm. B. Fanning



491/2, 491/3

u mjerilu 1:2880




Mjerilo 1:500

odobrava se pošto  
po katastar, propisima  
nik 24 IX 1943  
tjomeb katar. ureda:

*[Signature]*

| KATASTAR |          |                           | Nova stanje           |  | Poručan površine izvrsen | planimetrija |
|----------|----------|---------------------------|-----------------------|--|--------------------------|--------------|
| Kultura  | Površina |                           | Ime vlasnika posjeda: |  |                          |              |
|          | ha       | ar                        | m <sup>2</sup>        |  |                          |              |
| vet.     | 348      | slasadašnji<br>(Jovančić) |                       |  |                          |              |

Potvrđuje se da je u prisutnosti interesiranih strana, koje su označile granice vlasništva, da su iste granice označene na ovom katastarskom planu.

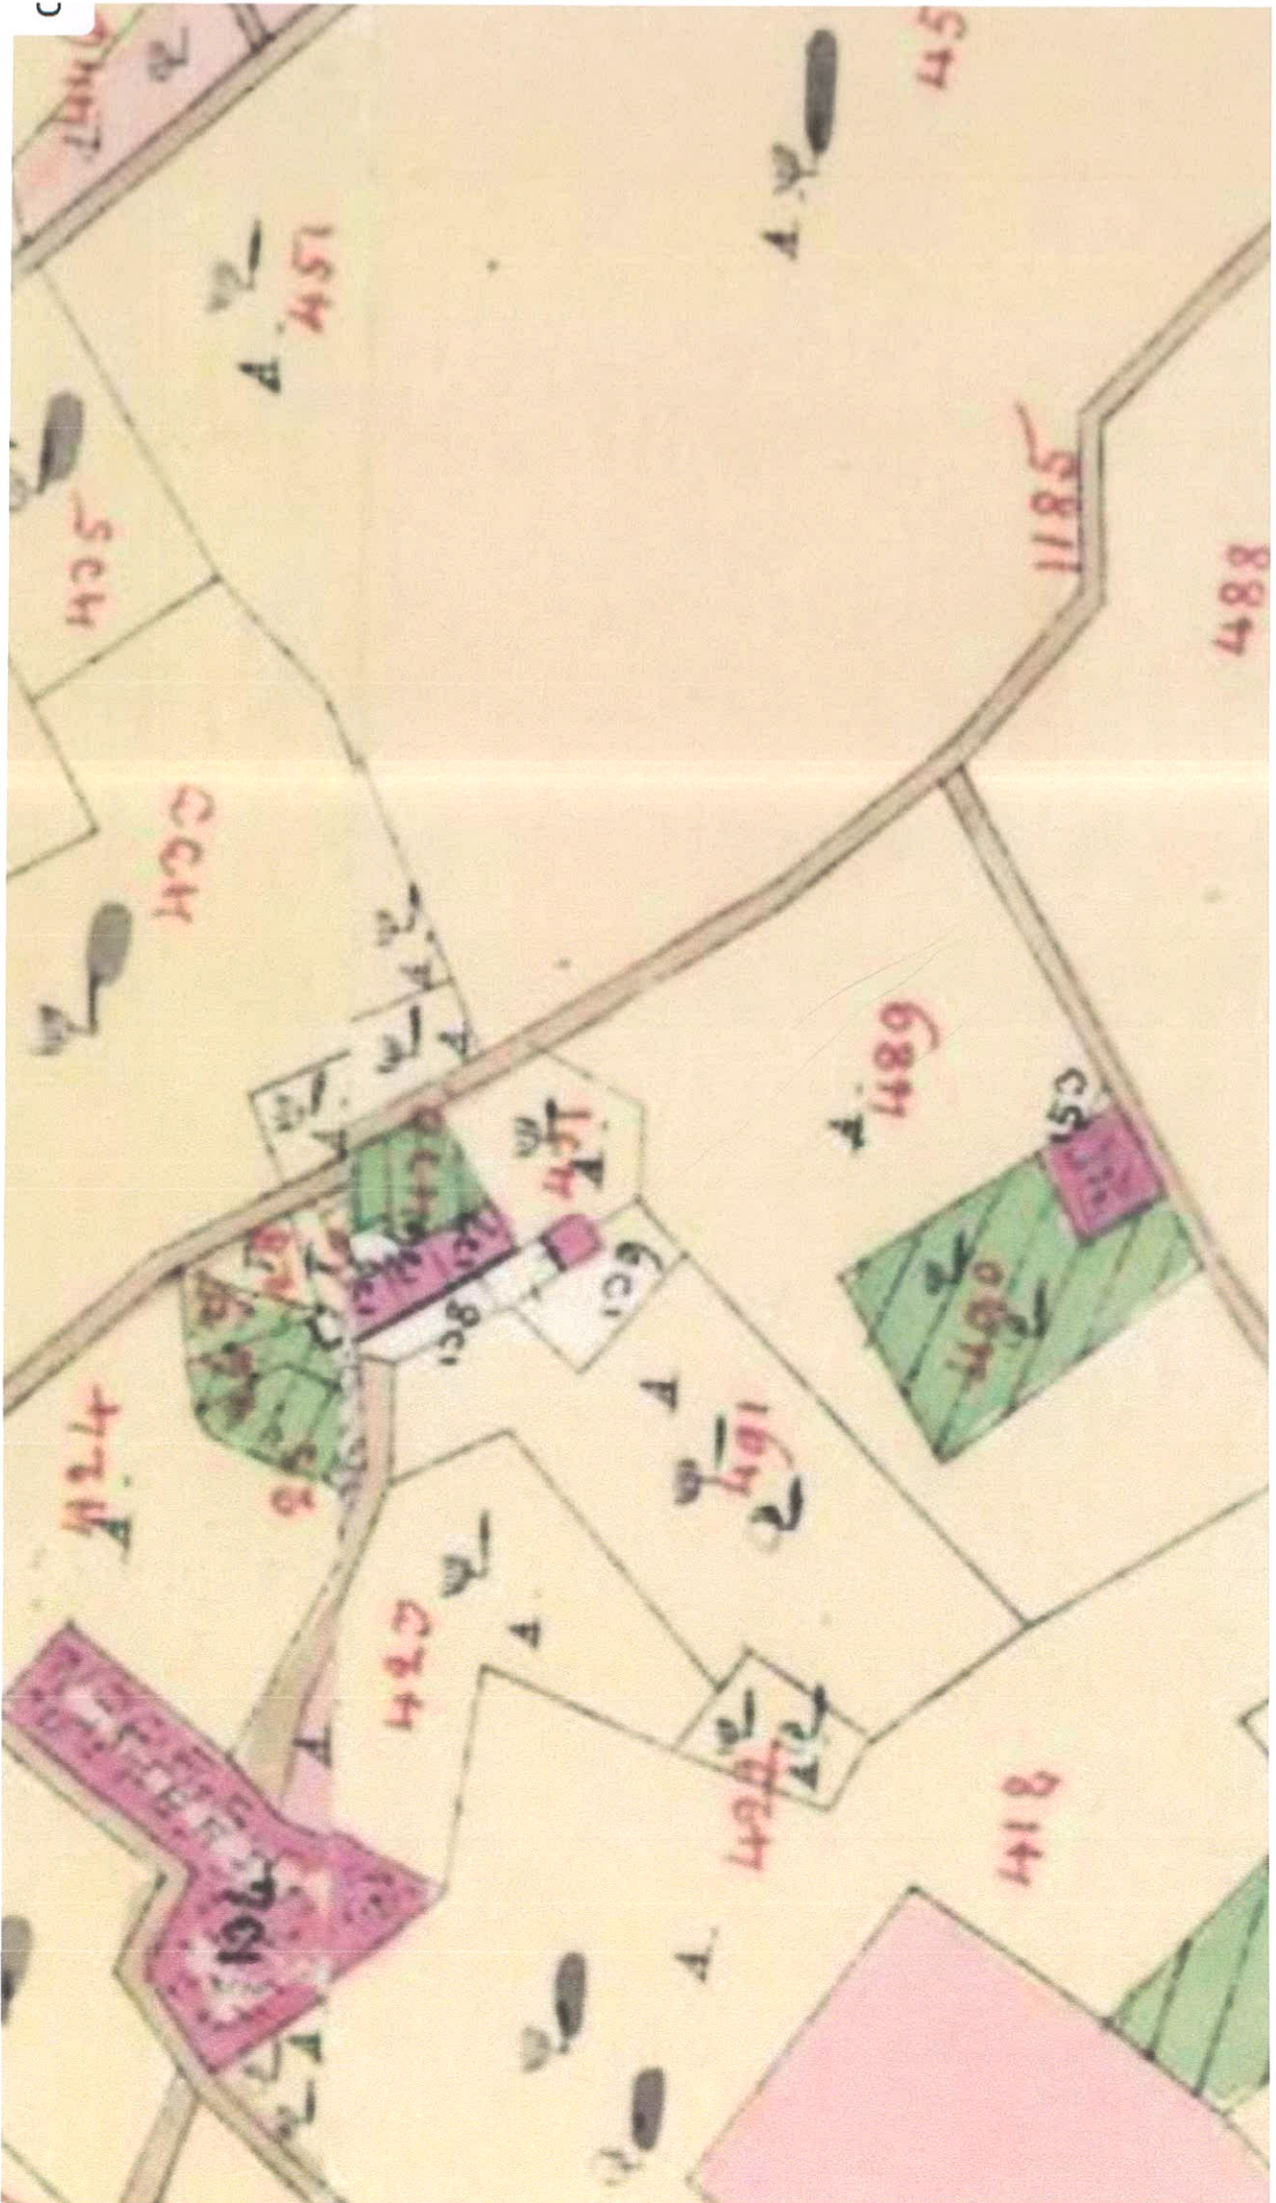

DIG. PLAN AUSTRIA