

“GEOTEHNA” doo Split - za geodetske i katastarske poslove projektiranje i konzalting

Sjedište: Rooseveltova 6 mobitel 091 486 4040

IBAN: HR02 24070001100564054

Ured: Slavićeva 39 (prizemlje) tel. 021 486 404 geotehna.split@gmail.com

OIB: 85752288698

Predmet broj: 79/2019

Datum: 14.10.2019

Naručitelj: LUČKA UPRAVA SPLIT
Gat Svetog Duje 1
21000, Split
OIB. 06992092556

ELABORAT ISKOLČENJA
ograda na granici Lučkog područja
Vranjički bazen
K.o. Solin

Ovjerava: Ratko Štefek, ing.geod.

SADRŽAJ:

1. Tehničko izvješće
2. Popis koordinata točaka iskolčenja
3. Skica planirano stanje
4. Skica iskolčenja

TEHNIČKO IZVJEŠĆE

Na temelju dostavljene projektirane dokumentacije za građevinu industrijskog kolosijeka "obala silos" unutar Lučkog područja solinsko - -vranjičkog bazena izradili smo elaborat iskolčenja ograde Salonit, vez 7.

Na gore spomenutoj lokaciji naznačena je granica Lučkog područja ljubičastom bojom. Vidljivo je da se ograda postavlja unutar granica Lučkog područja.


Iskolčenje je pripremljeno:

- prema izvedebenom projektu T.D. 08/19 od 07.2019. koji je sastavni dio ovog elaborata

POPIS KOORDINATA TOČKA ISKOLČENJA


broj točke	X	Y
1	497417.17	4821093.81
2	497419.80	4821092.84
3	497422.42	4821091.86
4	497425.05	4821090.88
5	497427.67	4821089.91
6	497430.30	4821088.93
7	497432.92	4821087.95
8	497433.86	4821087.60
9	497433.77	4821087.36
10	497433.91	4821087.40
11	497443.38	4821083.88
12	497444.08	4821083.62
13	497444.24	4821083.74
14	497446.86	4821082.76
15	497449.48	4821081.79
16	497452.11	4821080.81
17	497454.73	4821079.83
18	497454.64	4821079.59
19	497457.36	4821078.87
20	497460.00	4821077.92
21	497462.63	4821076.98
22	497465.27	4821076.03
23	497467.90	4821075.08
24	497470.53	4821074.13
25	497470.45	4821073.89
26	497470.59	4821073.83
27	497470.68	4821074.08
28	497473.31	4821073.13
29	497475.94	4821072.18
30	497478.58	4821071.23
31	497481.21	4821070.28
32	497483.85	4821069.34
33	497486.48	4821068.39
34	497489.12	4821067.44
35	497491.75	4821066.49
36	497494.38	4821065.53
37	497497.01	4821064.57
38	497496.92	4821064.33
39	497501.71	4821062.86
40	497501.62	4821062.61
41	497504.34	4821061.89
42	497506.97	4821060.93
43	497509.60	4821059.97
44	497512.23	4821059.01
45	497514.86	4821058.05
46	497517.49	4821057.09

broj točke	X	Y
47	497520.12	4821056.14
48	497522.75	4821055.18
49	497525.39	4821054.23
50	497528.02	4821053.28
51	497527.93	4821053.03
52	497528.07	4821052.98
53	497528.16	4821053.22
54	497530.79	4821052.27
55	497533.42	4821051.32
56	497536.06	4821050.36
57	497538.69	4821049.41
58	497541.32	4821048.45
59	497543.95	4821047.50
60	497546.59	4821046.55
61	497549.22	4821045.59
62	497551.85	4821044.64
63	497551.76	4821044.39
64	497551.90	4821044.34
65	497551.99	4821044.59
66	497554.63	4821043.63
67	497557.26	4821042.68
68	497559.89	4821041.72
69	497562.52	4821040.77
70	497565.16	4821039.82
71	497565.07	4821039.57
72	497567.79	4821038.86
73	497570.42	4821037.91
74	497573.05	4821036.95
75	497575.68	4821035.99
76	497575.72	4821035.76
77	497576.43	4821035.51
78	497585.92	4821032.07
79	497586.02	4821031.90
80	497586.11	4821032.15
81	497587.05	4821031.81
82	497589.68	4821030.84
83	497592.31	4821029.87
84	497594.88	4821028.77
85	497595.28	4821023.79
86	497595.02	4821023.77
87	497598.07	4821024.05
88	497600.85	4821024.37
89	497603.63	4821024.75
90	497606.39	4821025.20
91	497609.14	4821025.71
92	497611.89	4821026.23
93	497614.64	4821026.75
94	497614.69	4821026.50



- LEGENDA:**
- KATASTAR ZEMLIŠTA
 - GRANICA LUČKOG PODRUČJA
 - - - OS KOLOSUJKA
- NAPOMENA:**
 Sve kote izražene su u centimetrima

	LUČKA UPRAVA SPLIT Grad Sv. Dujice 1 SPLIT	IZVEDBENI PROJEKT
	OBRNOVA INDUSTRIJSKOG KOLOSUJKA "ORLA SIVUŠ" UNUTAR LUČKOG PODRUČJA SOLINSKO - VRANIČKOG BAZENA	GRAĐEVINSKA SITUACIJA OGRADA "SALONIT", VEZ 7
Datum: 02. 07. 2015.	Projekt: NERAZD. LUČK. BAZEN 02/15	Datum: 07. 07. 2015.
coning@st.t-com.hr	Projekt: NERAZD. LUČK. BAZEN 02/15 Autor: NEČA MARIČKOVIĆ, BBA@st.t-com.hr	Datum: 07. 07. 2015.



LEGENDA:

- granica lučkog područja
- os ograde

"GEOTEHNA" d.o.o. Split za geodetske i katastarske poslove, projektiranje i kontroling Šibenikova 20, 21000 Split	
Predmet br.	79/2019
Naručitelj	LUČKA UPRAVA SPLIT Gal. sv. Dujet, 21000 Split
Predmet	Skica iskorištenja ograda Salonić, vez 7 K.O. Solin
Mjerilo	1:100
Izradila	Marija Poduje
Ovjerava	Ratko Štefek, ing.geod.
Datum	14.10.2019.