GEOMETRIK ING d.o.o.

za obavljanje geodetskih poslova

Ante Starčevića 1, 21260 Imotski
Tel.: 021/637 070; Mob.: +385 91 926 4173
E-mail: info@geometrik-ing.hr


IBAN: HR4923400091111193614
OIB: 20362757828

SKICA IZMJERE br. 1

Mjerilo 1:250

Investitor:
POPIĆ NEDJELJKO
IVANBEGOVINA 96,
IVANBEGOVINA, 21262 KAMENMOST
OIB: 32421249934

Katastarska općina: POLJICA
MBR: 311936
Detaljni list: 7

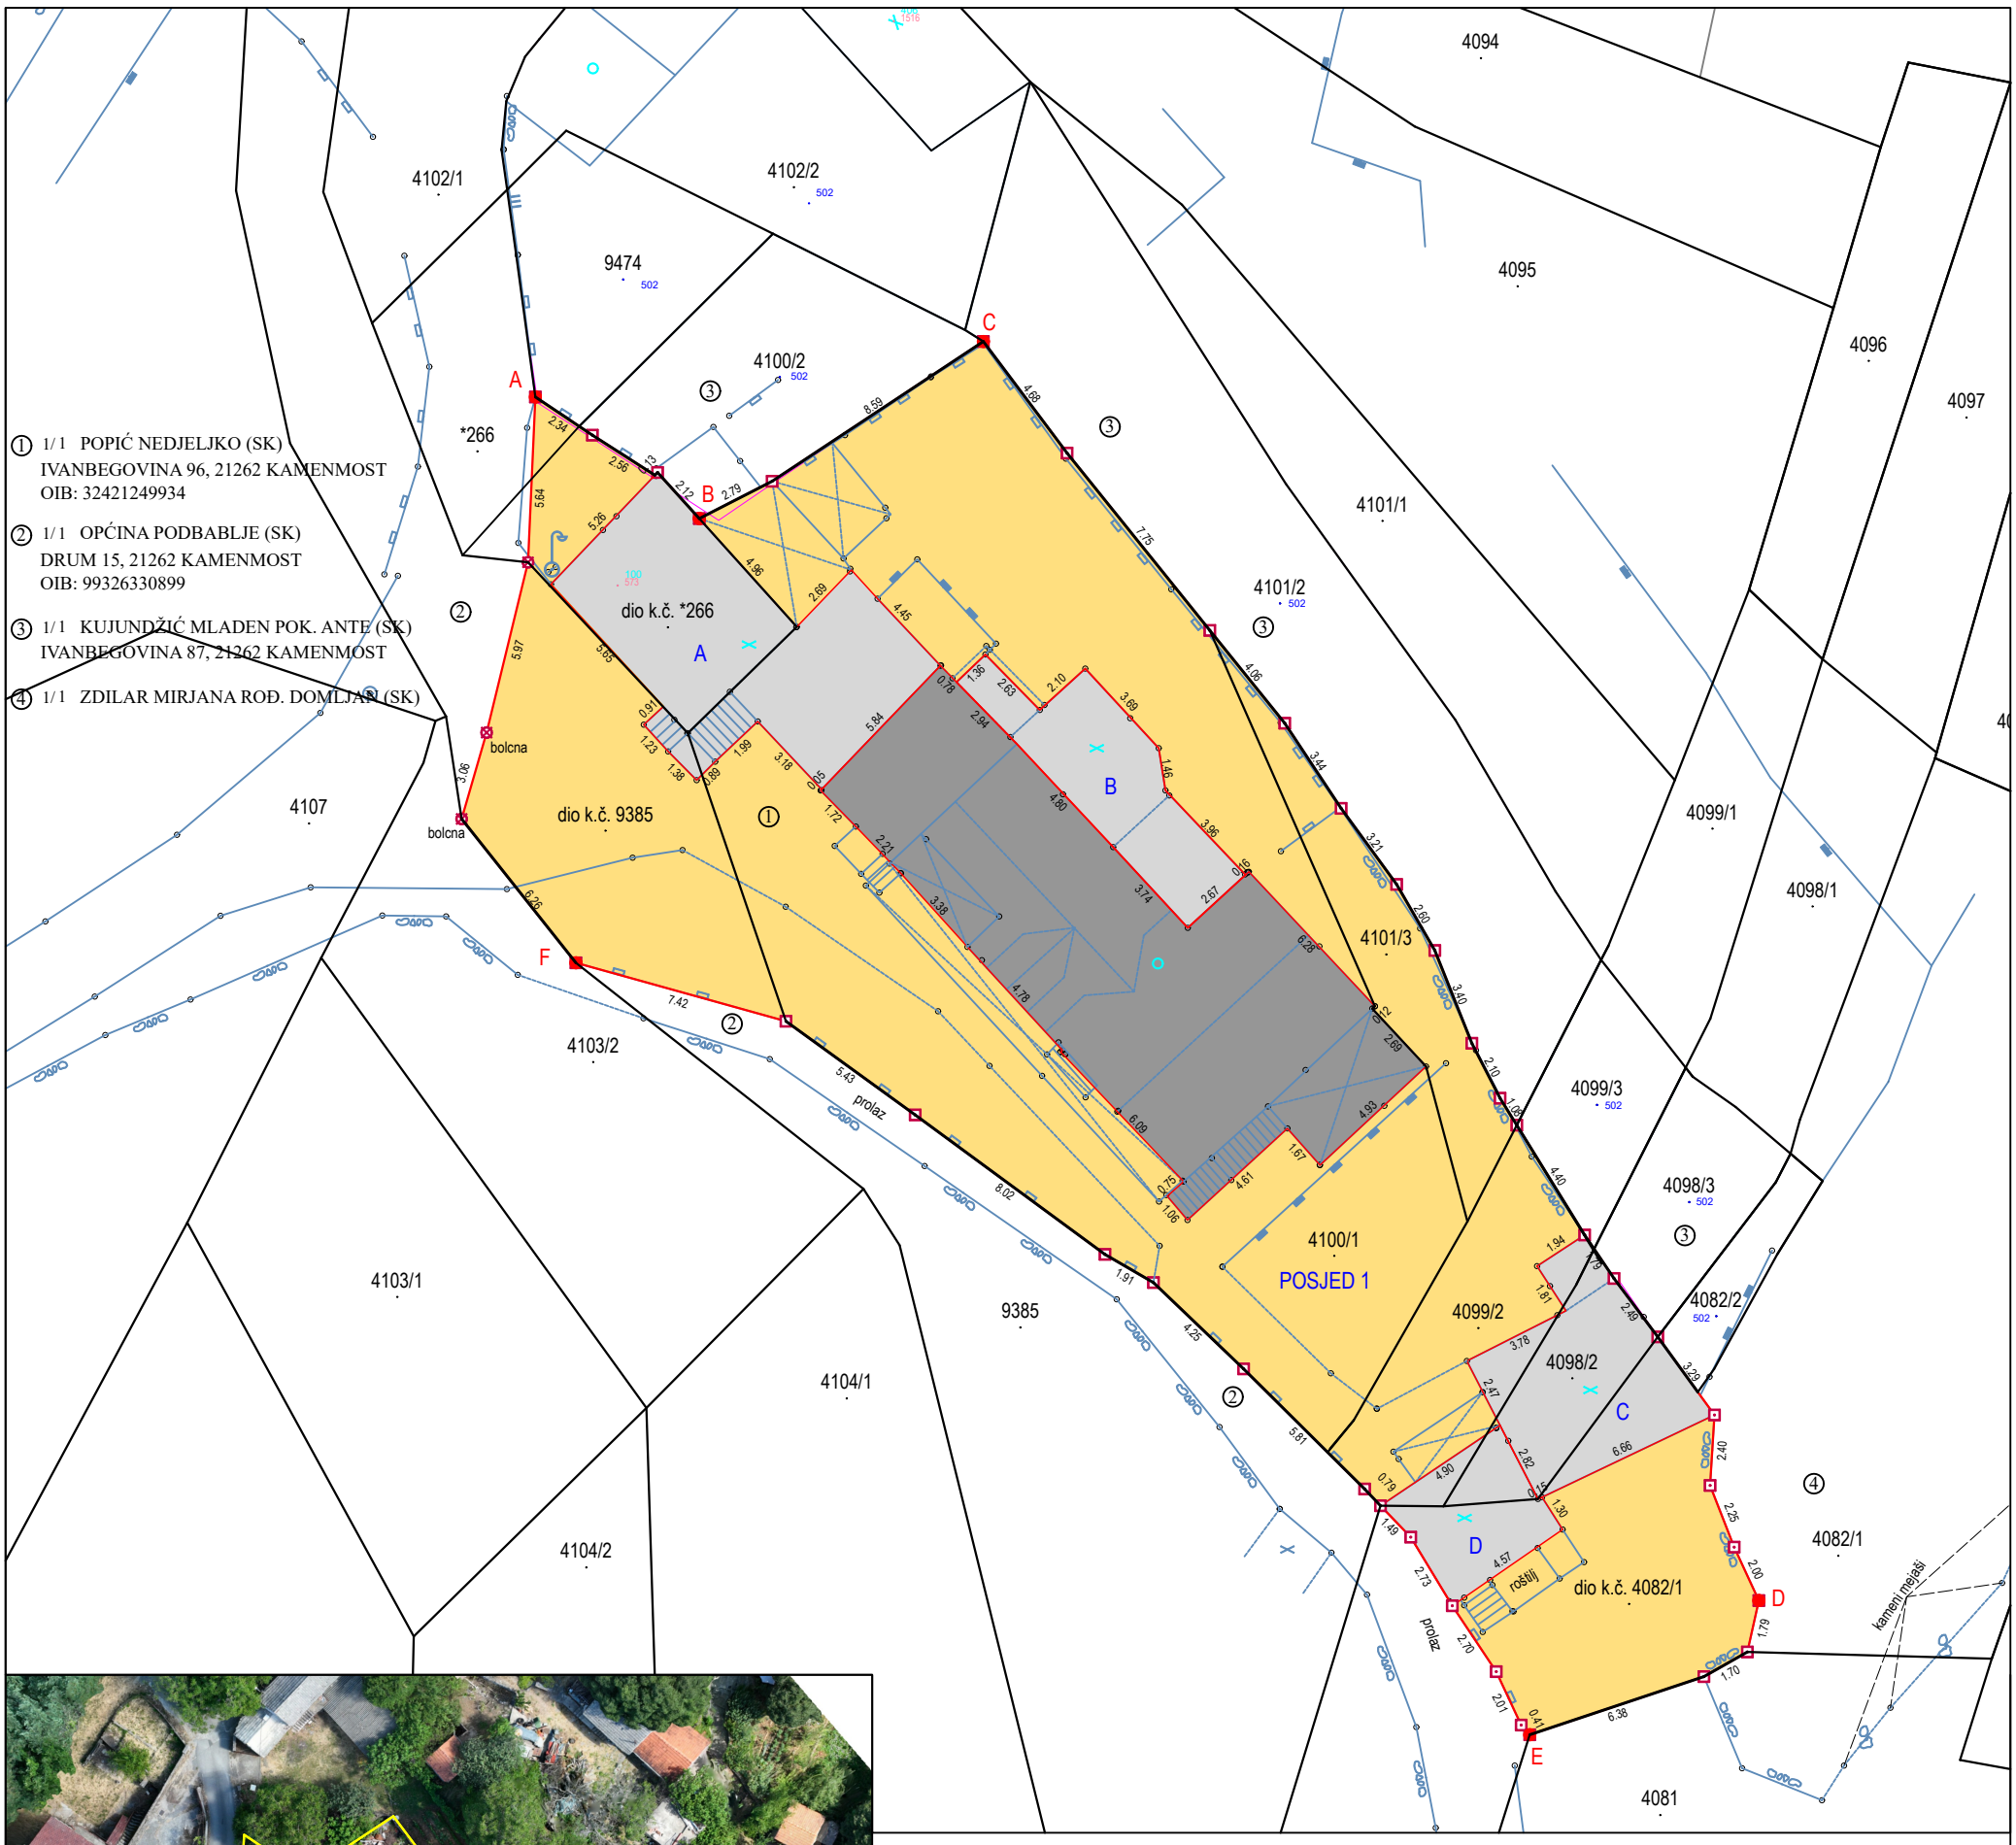



Posjed 1 (A-B-C-D-E-F-A) po kazivanju Popić Nedjeljko:

k.č.zem. 4098/2 = 24 m²
k.č.zem. 4099/2 = 49 m²
k.č.zem. 4100/1 = 542 m²
k.č.zem. 4101/3 = 40 m²
dio k.č.zgr. *266 = 51 m²
dio k.č.zem. 4082/1 = 77 m²
dio k.č.zem. 9385 = 73 m²

UKUPNO = 856 m²

(od toga pod kućom 145 m², pomoćnim objektom A=68 m², pomoćnim objektom B=30 m², dimnom kuhinjom C=37 m² te dvorišnom zgradom D= 19 m²)

KAZALO:
VIDLJIVA TRAJNA OZNAKA
SUHOZID
BETONSKI ZID
ELEKTRIČNI BETONSKI STUP
ŽIČANA OGRADA
ŽELJEZNA OGRADA
PODZID
LOMNA TOČKA ZGRADE ILI DRUGE GRAĐEVINE

Izradio/la:
Ante Kukavica, mag. ing. geod. et geoinf.
Imotski, 17. lipnja 2025. godine
Broj predmeta: 76/2025

Odgovorna osoba:
Ante Kukavica, mag. ing. geod. et geoinf.