ACES d.o.o. Zadar
za arhitekturu, građevinarstvo i geodeziju

SKICA IZMJERE

prijedlog prava služnosti

dio č.zem. 3769/1 i dio 3769/4, č.zem. 3778 i č.zem. 3779
k.o. Buković

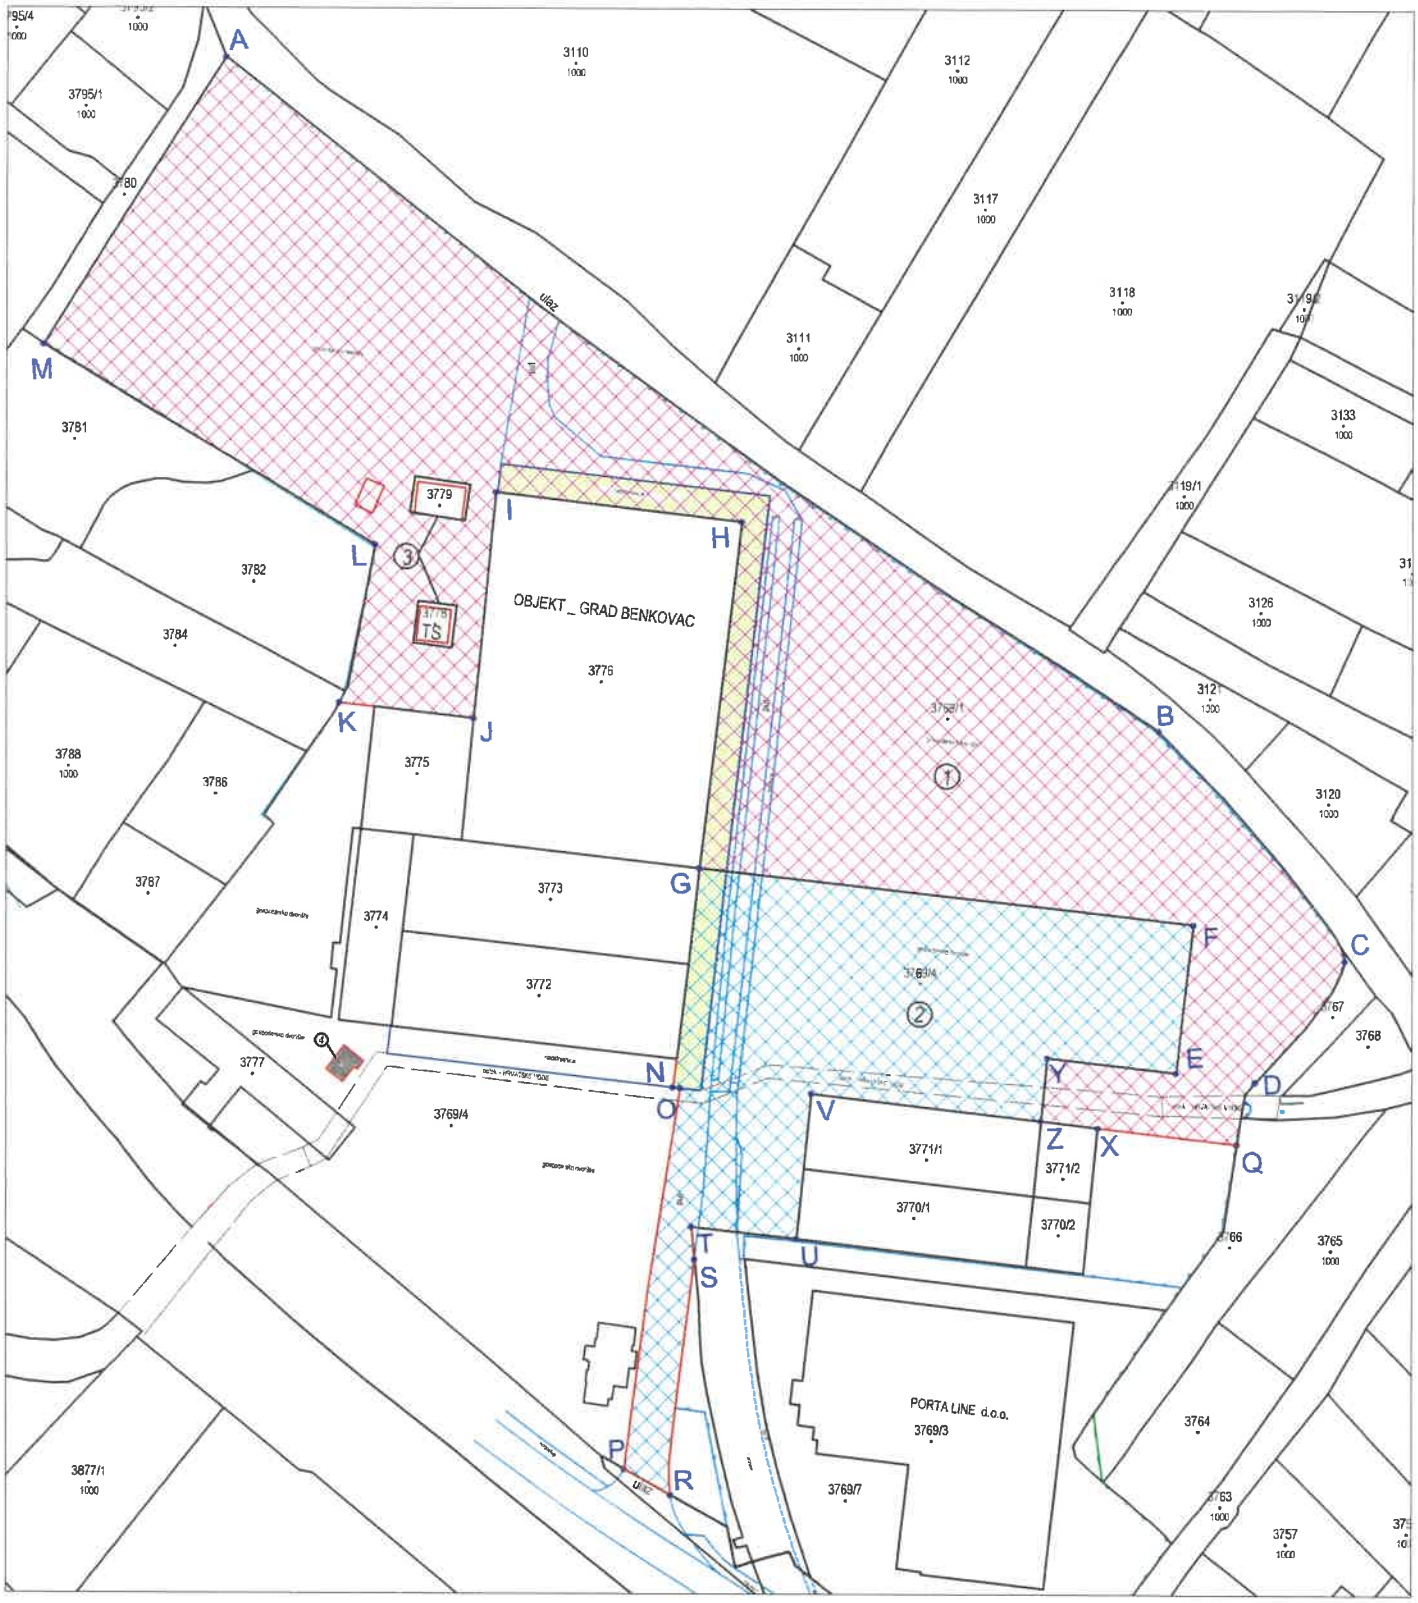

pravo služnosti:

① A-B-C-D-Q-X-Z-Y-E-F-G-H-I-J-K-L-M-A
dio č.zem. 3769/1 P= 16048 m2

② E-F-G-N-O-P-R-S-T-U-V-Z-Y-E
dio č.zem. 3769/4 P= 5587 m2

③ cijela čestica
- č.zem. 3778 TS
- č.zem. 3779 pom.zgr.

④ WC zgr. zajednički WC
dio č.zem. 3769/4 P= 28 m2

Odgovorna osoba za obavljanje stručnih geodetskih poslova:

Damir Dragojević

Digitally signed by Damir Dragojević
Date: 2025.08.12 12:48:26 +02'00'