
URED OVLAŠTENOG INŽENJERA GEODEZIJE
IVAN DUNKIĆ
21000 Split, Gundulićeva 26, I kat, OIB: 66208156080
tel/fax: 021/786-232, mob: 098/722-160, e-mail: idunkic@gmail.com

Naručitelj:
BAŠELOVIĆ DRAGO, GREBAŠTICA,
ULICA GALEŠNICA 73A
OIB: 74966166974

ABC GEODETSKI SNIMAK
U SVRHU RJEŠAVANJA IMOVINSKO-PRAVNIH ODNOSA
za dio k.č.zem. 3033/2 i dio 3033/3 u K.o. Grebaštica

Katastarska općina: Grebaštica
MBR: 330027
Detaljni list: 16

Mjerilo 1:250

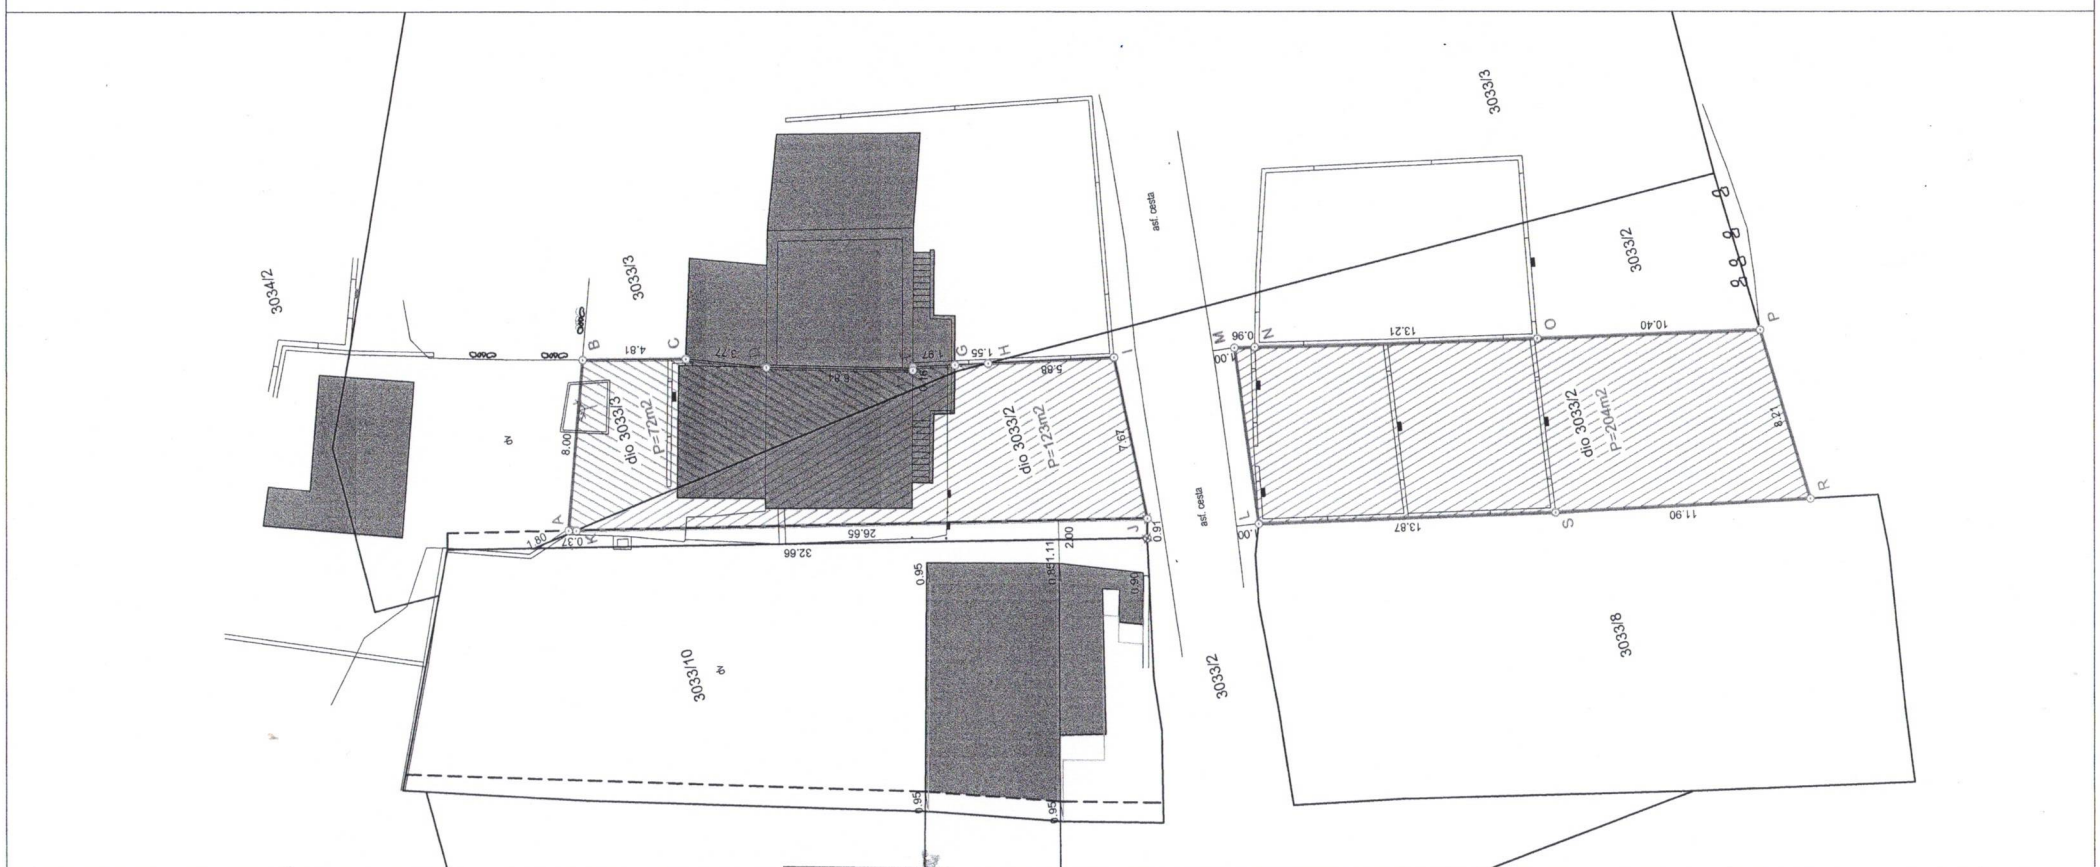

KAZALO:

- katastarsko stanje međa
- katastarsko stanje zgrada
- topografsko stanje
- stanje posjeda
- 3034/2 katastarska i sudska numeracija
- stanje međa (stvarno stanje na terenu) po Skici iz elaborata ovjeren pod Klasom: 932-06/18-02/486 iz 03.07.2018.

Napomena:

Lik na snimku šrafiran tamnoplavom bojom i označen slovima A-B-C-D-E-F-G-H-K-A ima površinu 72m2 i dio je k.č.zem. 3033/3 u K.o. Grebaštica.

Lik na snimku šrafiran zelenom bojom i označen slovima H-I-J-K-H ima površinu 123m2 i dio je k.č.zem. 3033/2 u K.o. Grebaštica.

Lik na snimku šrafiran zelenom bojom i označen slovima L-M-N-O-P-R-S-L ima površinu 204m2 i dio je k.č.zem. 3033/2 u K.o. Grebaštica.

Izradio:
Ivan Dunkić, dipl. ing. geod.
Split, travanj 2026. godine
Broj predmeta: PR 53A/26

Odgovorna osoba za obavljanje stručnih geodetskih poslova
Ivan Dunkić, dipl.ing.geod.