



**Tripodij—
geodezija**

Sjedište: Kružićeva 9, Dugopolje
Poslovnica: Solinska 84, Split
tel.: +38521544140
web: www.tripodij.hr
email: tripodij@tripodij.hr

Predmet br: **P-2389/2023**

K. O. SPLIT

GEODETSKO VJEŠTAČENJE

NARUČITELJ:

OPĆINSKI SUD U SPLITU,
Gundulićeva 27, 21000 Split

LOKACIJA:

ZK čest. zem. 2739/1 i 2739/2 u k.o. Split

IZRADIO:

MILE ČATIPOVIĆ, mag. ing. geod. et geoinf.
Stalni sudski vještak za geodeziju

MILE

ČATIPOVIĆ

Digitally signed by
MILE ČATIPOVIĆ
Date: 2026.07.08
16:03:00 +02'00'

U Splitu, 8.7.2026. g.



**Tripodij—
geodezija**

Sjedište: Kružićeva 9, Dugopolje
Poslovnica: Solinska 84, Split
tel.: +38521544140
web: www.tripodij.hr
email: tripodij@tripodij.hr

Predmet br: **P-2389/2023**

K. O. SPLIT

SADRŽAJ:

- ▶ Nalaz i mišljenje
- ▶ Prikaz lica mjesta M 1:750
- ▶ Fotodokumentacija



Predmet br: **P-2389/2023**

K. O. SPLIT

NALAZ I MIŠLJENJE

Dana 11.5.2026.g. izašao sam u svojstvu vještaka geodetske struke u predmetu P-2389/2023 na očevid na ZK čest. zem. 2739/1 i 2739/2 u k.o. Split temeljem Poziva Općinskog suda u Splitu radi *identifikacije nekretnina*.

Na očevidu tužitelj je pokazao posjed (na Prikazu lica mjesta tijelo 1 omeđeno slovima **A-B-C-D-E-F-G-H-I-J-K-A**) koji u naravi predstavlja maslinik te livadu. Tijelo 1 omeđeno je sa sjeverne strane oznakama na terenu (kamen, drveni kolac, linija **A-B-C-D-E**), istočnu granicu u naravi predstavlja suhozid (linija **E-F**), južnu granicu u naravi predstavlja djelomično linija između oznaka na terenu (sprej na suhozidu te metalna cijev) (linija **F-G-H**) te djelomično suhozid (linija **I-J**), a zapadnu granicu (linija **J-K-A**) u naravi predstavlja suhozid.

Također na terenu mi je pokazan i nekadašnji zarasli vinograd (tijelo 2) koji se nalazi sjeverno od tijela 1 (na Prikazu lica mjesta tijelo 2 označeno slovima **L-M-N-O-P-L**). Tijelo 2 omeđeno je sa sjeverne strane suhozidom (linija **L-M**), sa istočne strane suhozidom (linija **M-N-O**), sa južne strane međa nije vidljiva na terenu već je preuzeta sa službenog katastarskog plana (linija **O-P**) te sa zapadne strane suhozidom (linija **P-L**).

Analizom i obradom geodetskih mjerenja te preklapom sa službenim katastarskim planom utvrdio sam da **tijelo 1** omeđeno slovima **A-B-C-D-E-F-G-H-I-J-K-A** ima ukupnu površinu od **4104 m²**, a nalazi se na:

- dijelu **ZK čest. zem. 2739/1** (dio kat. čest. zem 3070) u površini od **2373 m²**, označeno slovima **A-B-C-D-E-F-G-H-K-A** te
- za cijelo na **ZK čest. zem. 2739/2** (dio kat. čest. zem 3070) u površini od **1731 m²** označeno slovima **K-H-I-J-K**.


Tijelo 2 označeno slovima **L-M-N-O-P-L** ima površinu od **2067 m²** a nalazi se na dijelu **ZK čest. zem. 2739/1** (kat. čest. zem. 3071) u k.o. Split.

Prilikom očevida punomoćnik tuženika pokazao mi je koridor koji se nalazi sa sjeveroistočne strane pokazanih posjeda, a omeđen je sa jedne strane suhozidom, a s druge strane nisko položenim kamenjima (na Prikazu lica mjesta označeno plavom ispunom). Geodetskom izmjerom utvrdio sam da koridor ima površinu od 120 m², prosječne širine cca 1m, a nalazi na dijelu **ZK čest. zem. 2739/1**.

U Splitu, 8.7.2026. g.

MILE ČATIPOVIĆ, mag. ing. geod. et geoinf.
STALNI SUDSKI VJEŠTAK ZA GEODEZIJU

PRIKAZ LICA MJESTA
MJERILO: 1:750


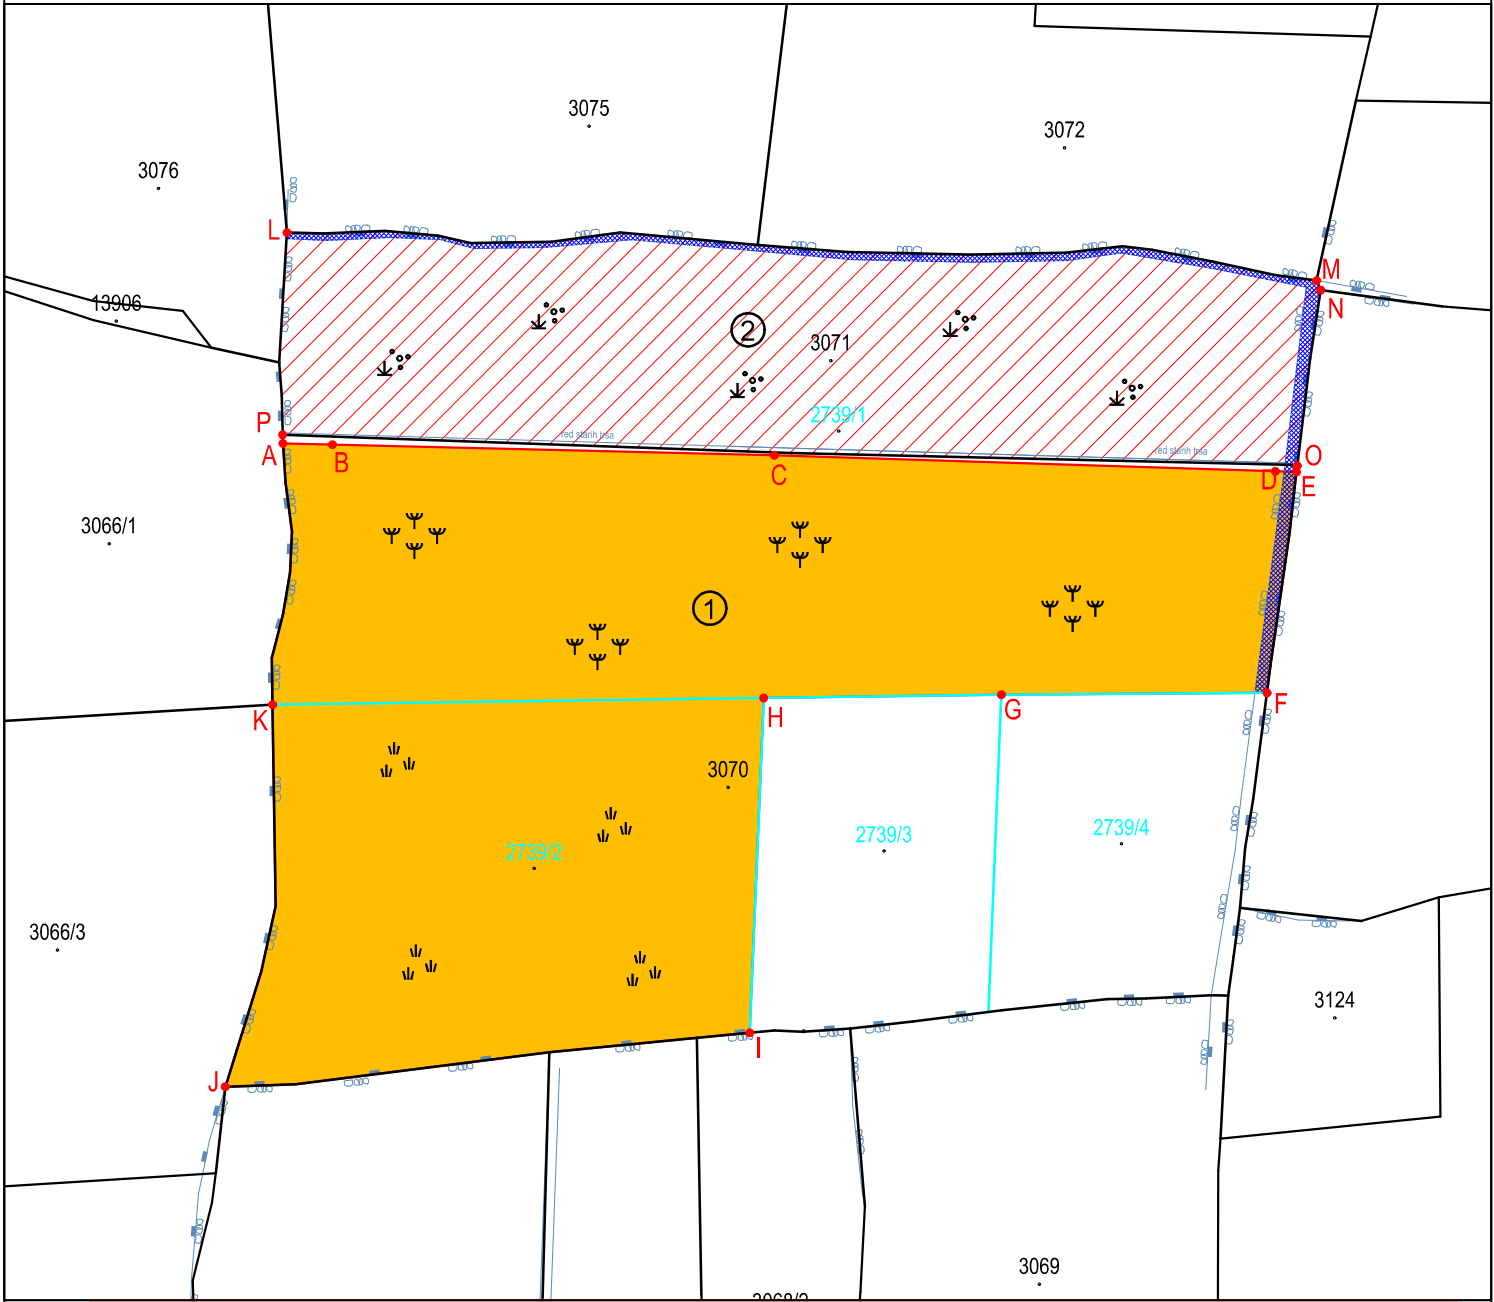


Legenda:

- katastarske granice
- granice prema ZK mapi
- 2739/2 broj ZK čest. zem.
- 3070 broj kat. čest. zem.
- A-B-C-...
① pokazani posjed
- L-M-N-...
② ZK čest. zem. 2793/1
- koridor između suhozida i kamenja

(potpis ovlaštene osobe)

Izradio: Mile Čatipović, mag. ing. geod. et geoinf.
Stalni sudski vještak za geodeziju
U Splitu, 8.7.2026. god.

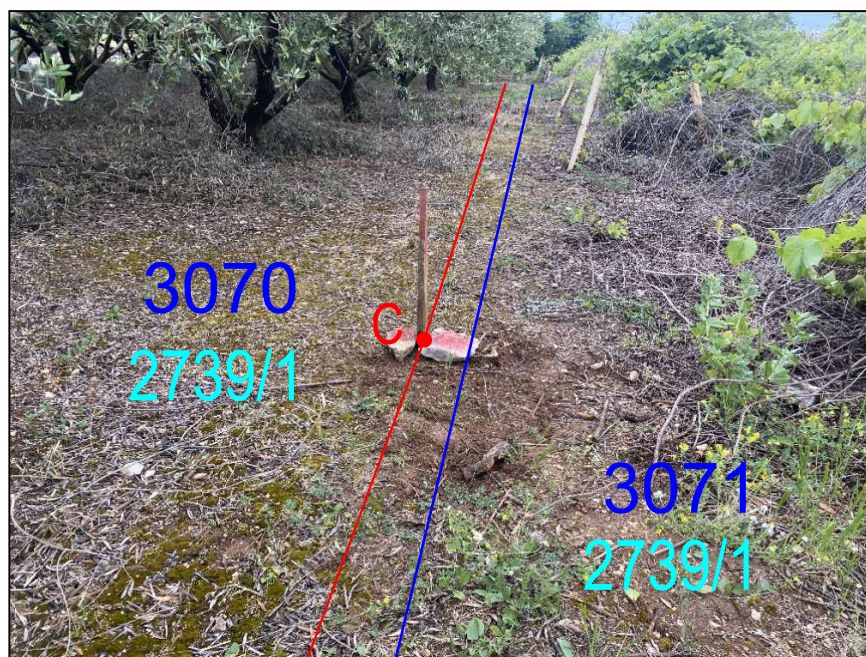
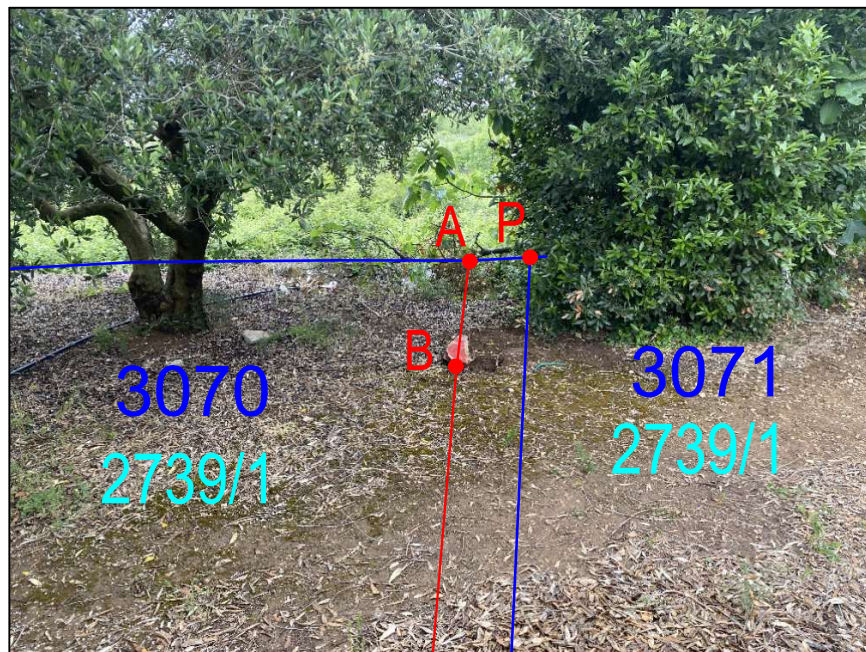


Legenda:

- katastarske granice
- granice prema ZK mapi
- 2739/2 broj ZK čest. zem.
- 3070 broj kat. čest. zem.

.....
(potpis ovlaštene osobe)

Izradio: Mile Čatipović, mag. ing. geod. et geoinf.
U Splitu, 8.7.2026.g.

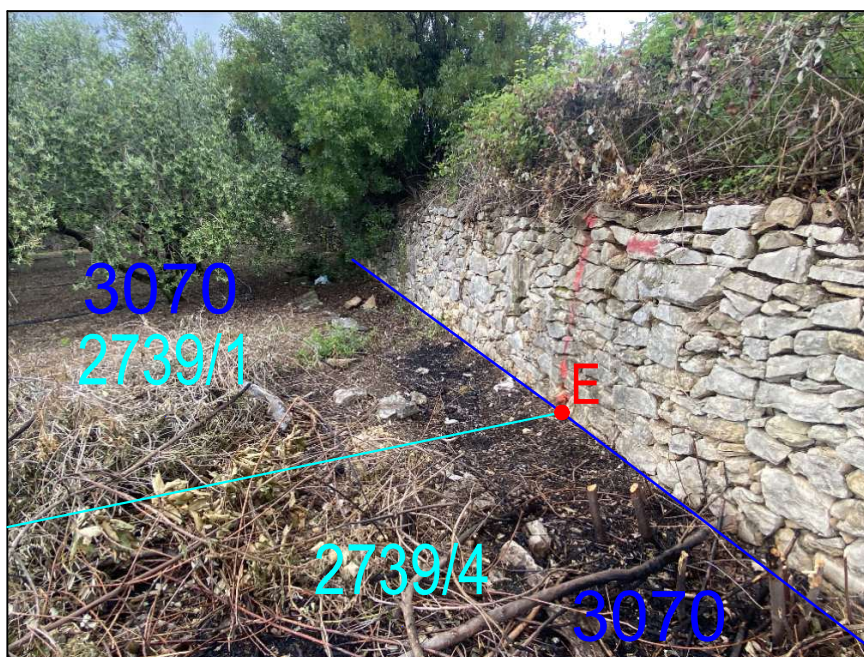
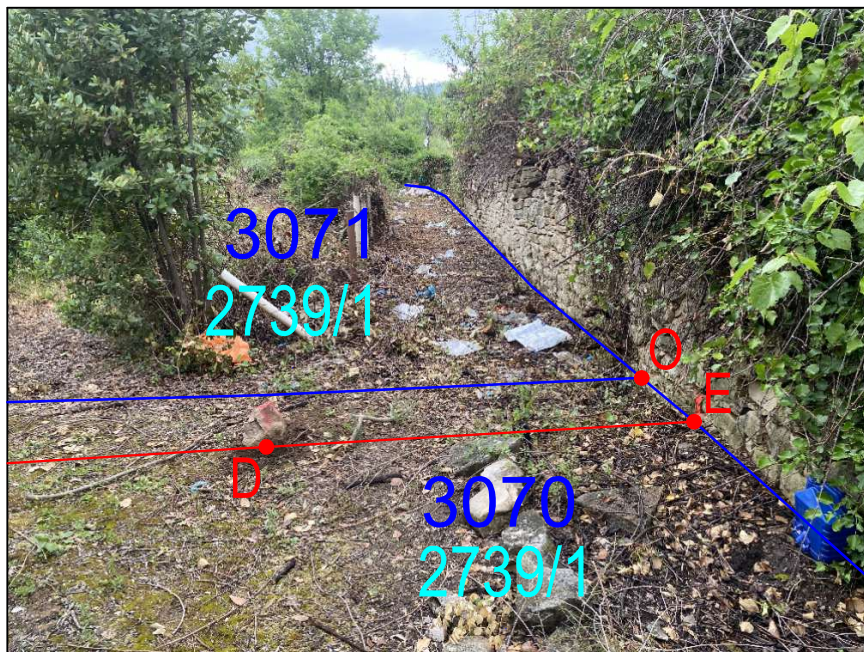


Legenda:

- katastarske granice
- granice prema ZK mapi
- 2739/2 broj ZK čest. zem.
- 3070 broj kat. čest. zem.

(potpis ovlaštene osobe)

Izradio: Mile Čatipović, mag. ing. geod. et geoinf.
U Splitu, 8.7.2026.g.

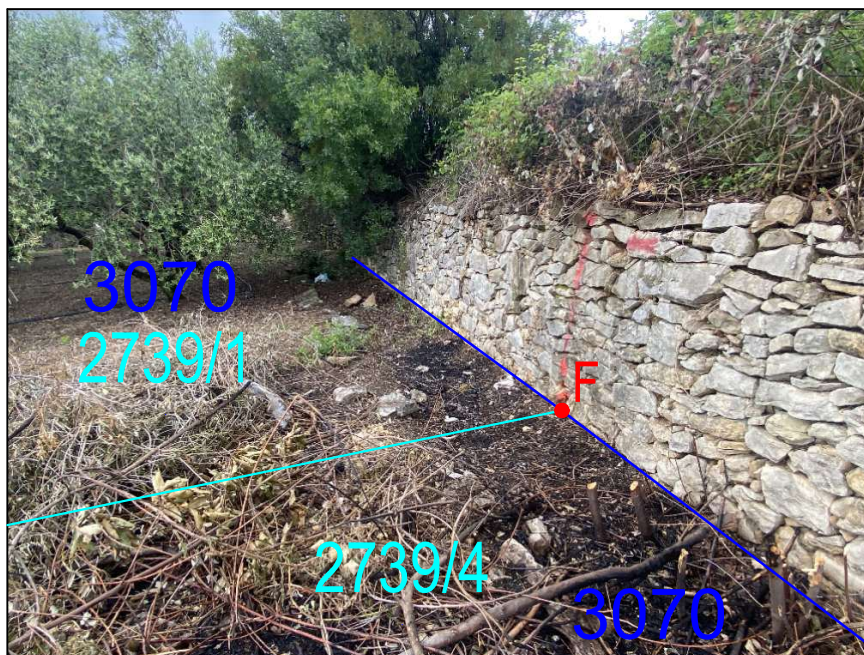
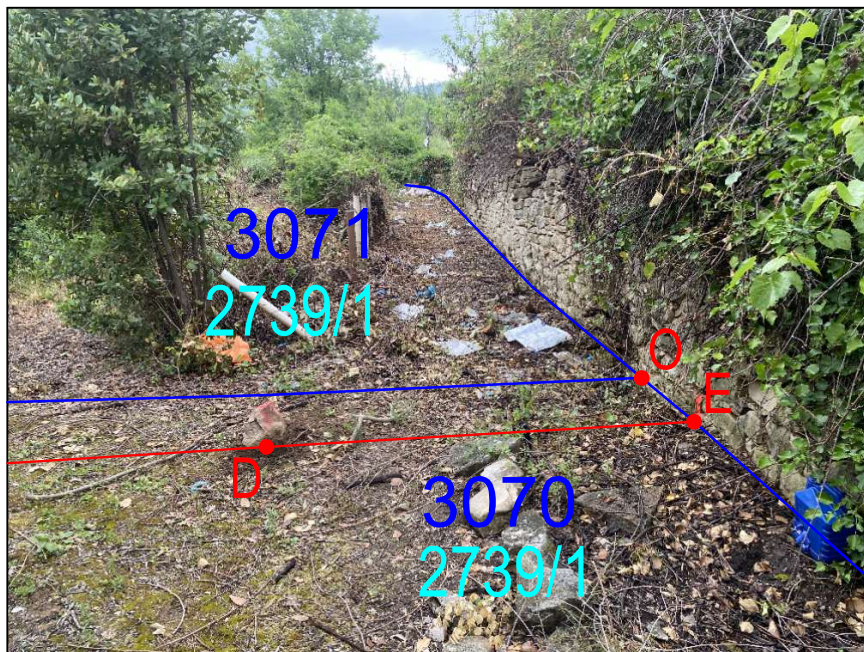


Legenda:

- katastarske granice
- granice prema ZK mapi
- 2739/2 broj ZK čest. zem.
- 3070 broj kat. čest. zem.

(potpis ovlaštene osobe)

Izradio: Mile Čatipović, mag. ing. geod. et geoinf.
U Splitu, 8.7.2026.g.

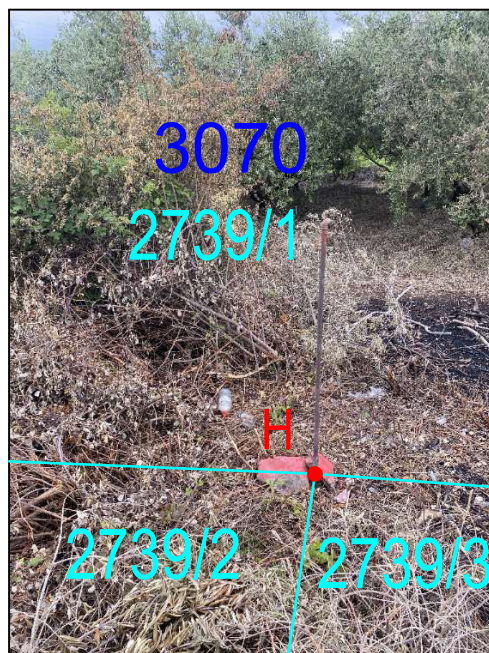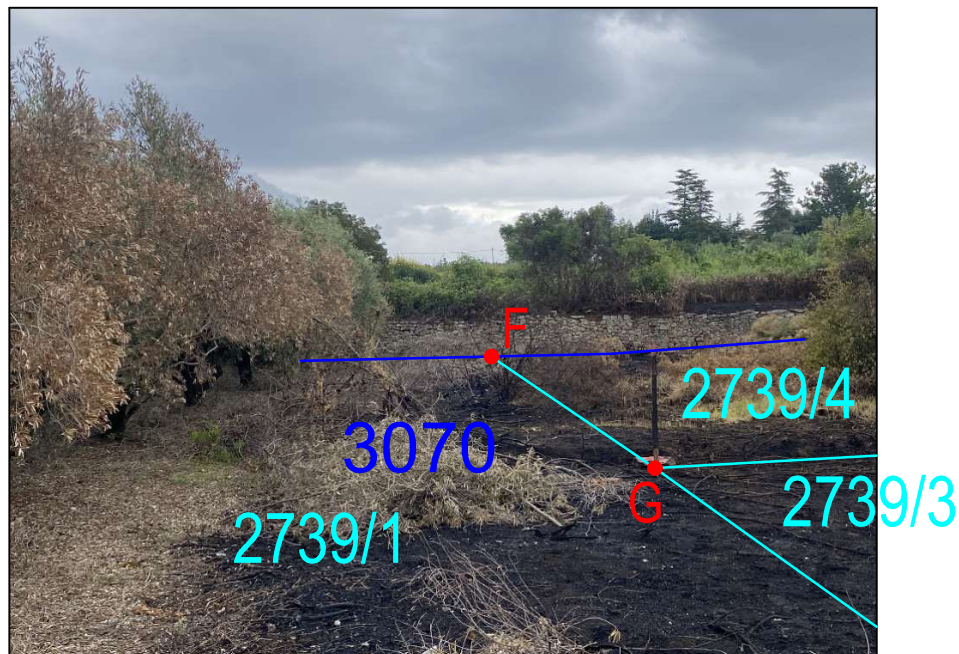


Legenda:

- katastarske granice
- granice prema ZK mapi
- 2739/2 broj ZK čest. zem.
- 3070 broj kat. čest. zem.

.....
(potpis ovlaštene osobe)

Izradio: Mile Čatipović, mag. ing. geod. et geoinf.
U Splitu, 8.7.2026.g.

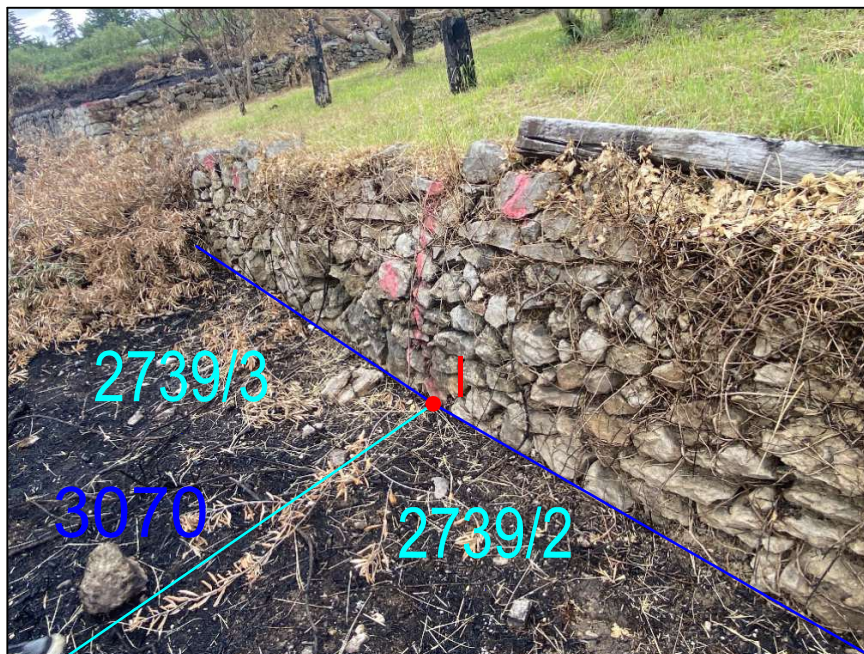


Legenda:

- katastarske granice
- granice prema ZK mapi
- 2739/2 broj ZK čest. zem.
- 3070 broj kat. čest. zem.

.....
(potpis ovlaštene osobe)

Izradio: Mile Čatipović, mag. ing. geod. et geoinf.
U Splitu, 8.7.2026.g.

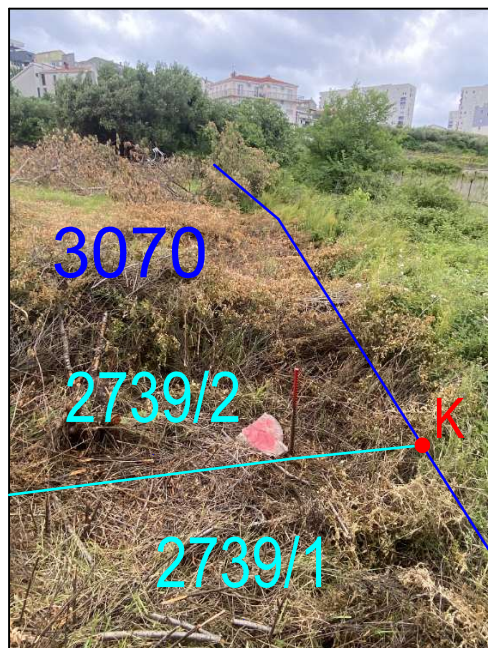

Legenda:

- katastarske granice
- granice prema ZK mapi
- 2739/2 broj ZK čest. zem.
- 3070 broj kat. čest. zem.

.....
(potpis ovlaštene osobe)

Izradio: Mile Čatipović, mag. ing. geod. et geoinf.
U Splitu, 8.7.2026.g.



Legenda:

- katastarske granice
- granice prema ZK mapi
- 2739/2 broj ZK čest. zem.
- 3070 broj kat. čest. zem.

.....
(potpis ovlaštene osobe)

Izradio: Mile Čatipović, mag. ing. geod. et geoinf.
U Splitu, 8.7.2026.g.