


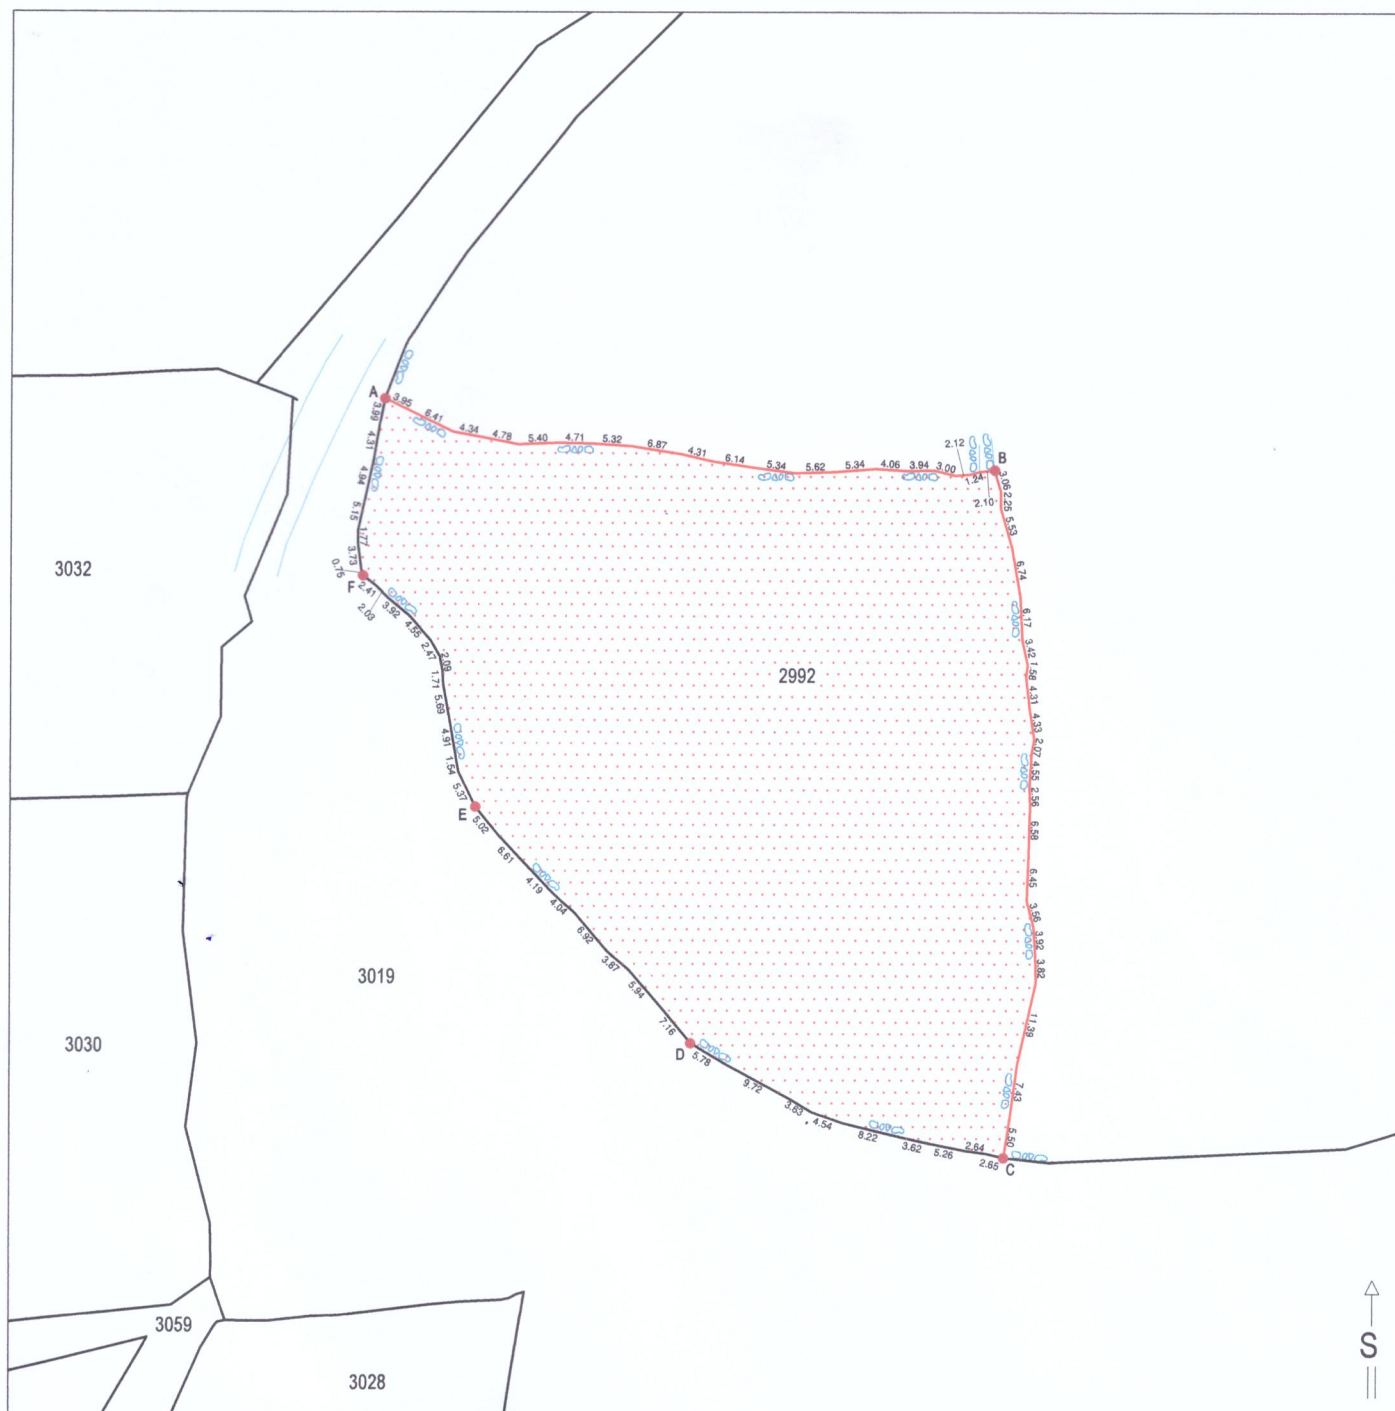

KAZALO:

- katastarska granica
- granica predmetnog posjeda
- topografija
- 2992 katastarska numeracija
- A, B, C ● rubne točke predmetnog posjeda

Lik A-B-C-D-E-F-A - posjed ukupne površine 6427 m², koji po katastarskom i zemljišnoknjižnom stanju odgovara: - dijelu kat.čest. 2992, K.O. Račice

BROJ	VJ 22_U/2025
NARUČITELJ	Pavica Najev, OIB: 94016994144 Sura Kosa 1, Marina
PREDMET	Geodetska skica lica mjesta kat.čest. 2992 K.O. Račice
SADRŽAJ	topografsko- katastarsko stanje
MJERILO	1: 1000
IZRADIO	 Dario Blažević, dipl. ing. geod.
DATUM	travanj, 2025.god.