Geodetski zavod Rijeka d.o.o.

geodetsko projektiranje i izvođenje

GEODETSKI ZAVOD RIJEKA
www.gzr.hr

Dr. Frana Kresnika 33, 51000 Rijeka
Tel. +385 51 551 344 / Faks +385 51 551 355
E-mail: gzr@gzr.hr
IBAN HR6024020061100387900
OIB 42177896849

Investitor:
Hoteli Omišalj d.d. u stečaju
Zagradi 39, 51513 Omišalj
OIB:18048322611

USPOREDBA SLUŽBENOG DKP-a SA STANJEM U VRIJEME PRETVORBE

Mjerilo 1:1000

Katastarska općina: OMIŠALJ-NJIVICE
MBR: 338427
Detaljni list: 54

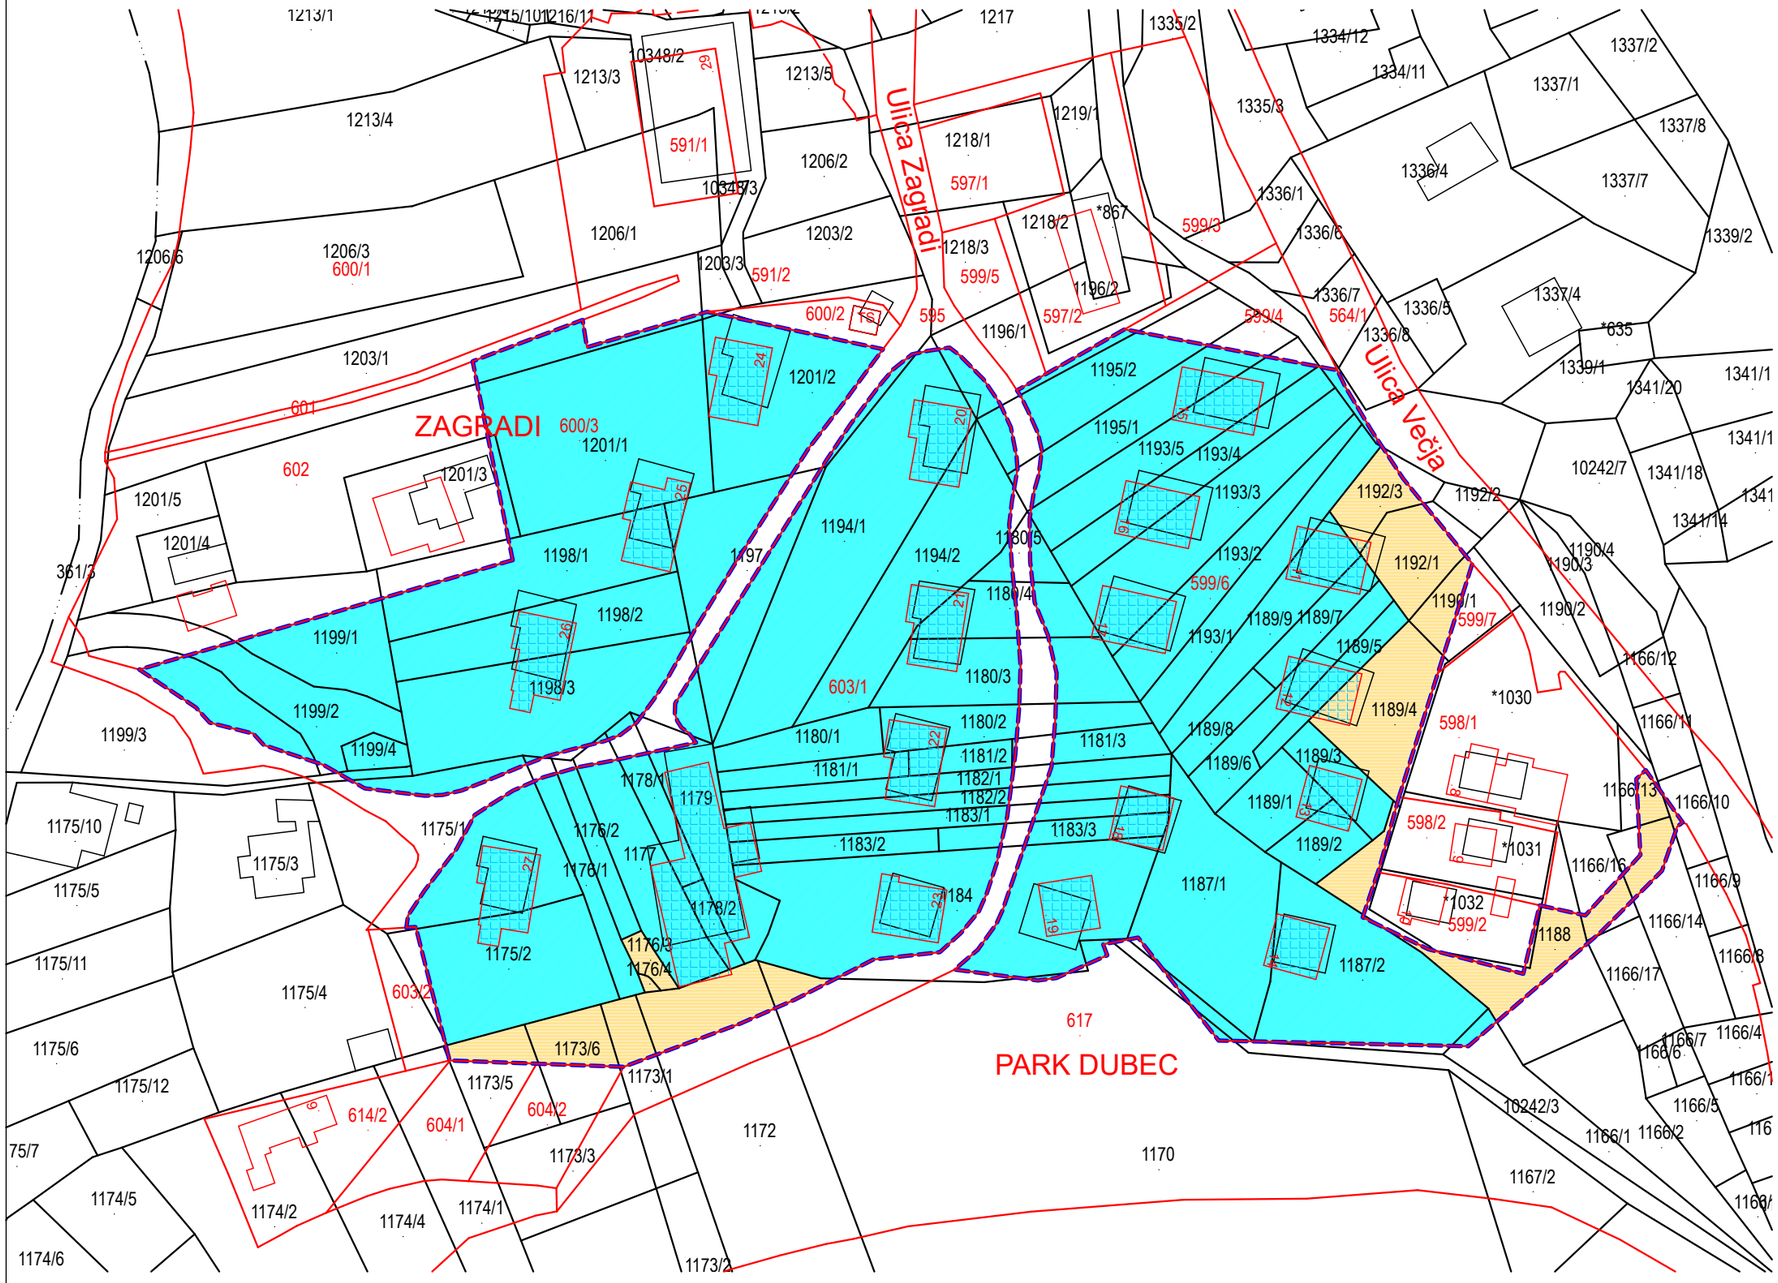

Legenda:

- međe katastarskog plana K.o. Omišalj, u doba donošenja Rješenja
- međe službenog katastarskog plana K.o. Omišalj-Njivice, veljača 2021.
- prijedlog formiranja novonastale k.č.
- evidentirane građevine na katastarskom planu
- procijenjeno zemljište, Rješenje HFP
- zemljište koje nedostaje u Rješenju HFP

Izradio/la:
Denis Mokrovčak geom.
Rijeka, ožujak 2021. godine
Broj elaborata: 2021-015

Odgovorna osoba za obavljanje stručnih geodetskih poslova:
Adrijan Jadro, dipl.ing.geod.

Adrijan Jadro
dipl. ing. geod.
Ovlašteni inženjer geodezije
GEODETSKI ZAVOD RIJEKA d.o.o.
Rijeka
Geo 924