


ZA KATASTAR:

ZA ZEMLJIŠNU KNJIGU:  
K.O. SESVETE  
D.L. 3  
M = 1:2880

DIOBNI NACRT  
MJERILO 1: 1000

K.O. SESVETE  
D.L. 51; 61

R.N.  
381/2001

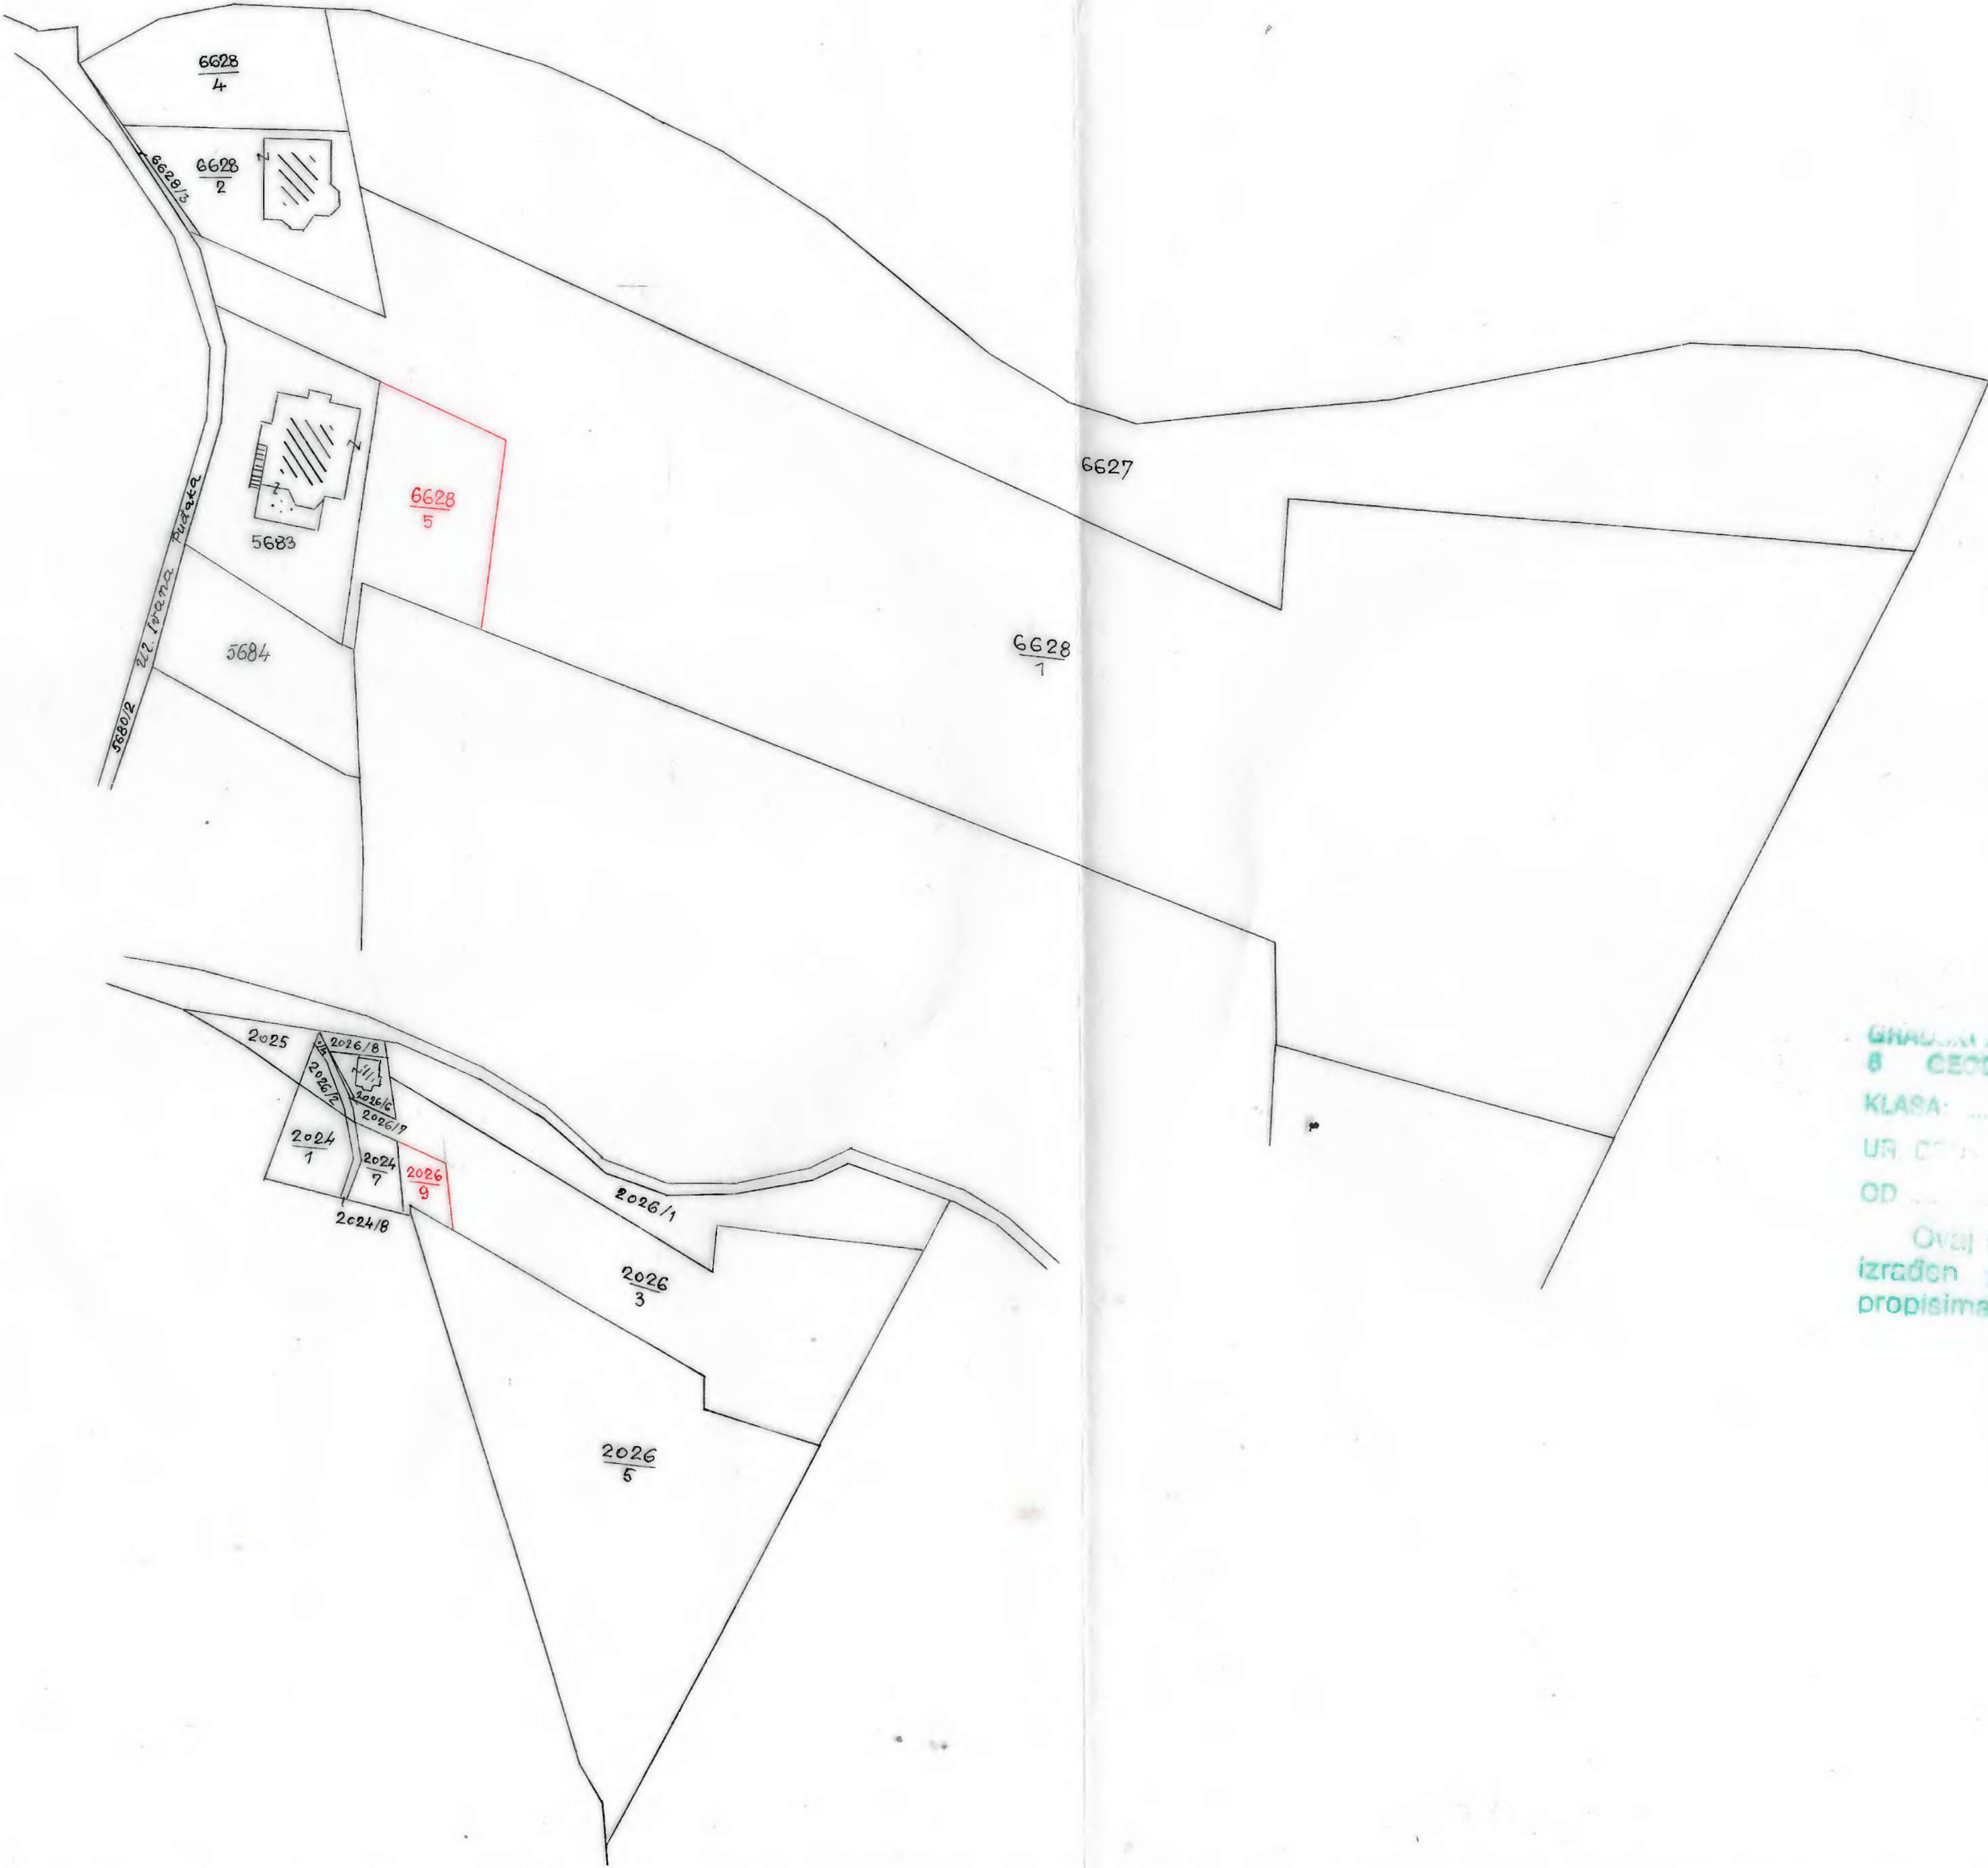

GRADSKI ZAVOD ZA KATASTAR I  
8 GEODETSKE POSLOVE  
KLASA: 932-PG/01-01/214  
UR. CT: 251-15-02/3-01-2  
OD: 07.05.2001  
Ovaj se prijavni list odobrava jer je  
izrađen po postojećim katastarskim  
propisima.

ISKAZ ČESTICA

Dosadašnje stanje							Novo stanje						
P. L.	Posjednik - korisnik	Broj čestice	Kultura	Površina			Broj čestice	Kultura	Površina			Opaska	
zk. ul.				h	m2	j			čhv	h	m2		j
3672	Tomašek ( Adam ) Ivan	6628/1	šuma		9998		6628/1	šuma		9568		2026/3	
	Vugrovec Gornji; Vugrovečka ulica 32						6628/5	livada		430		2026/9	
										9998			

Za zemljišnu knjigu													Posjednik:		
5683	Tomašek ( Adam ) Ivan		2026/3	šuma		9998	1	1180	2026/3	šuma		9568	1	1060	Dosadašnji
	Vugrovec Gornji; Vugrovečka 32								2026/9	livada		430		120	Markotić Ivo
												9998	1	1180	

GEODETSKA POSLOVNICA  
Ivan Tomičević  
Sesvete, Pavla Perića 24  
MB: 2409960311917  
tel. 01/256-522  
I. Tomičević

R. N. br.

/

IZRADIO:

Ivan Tomičević, ing. geod.



RAČUNANJE POVRŠINA PARCELA k.o. ~~SESVETE~~

[illegible]



Općinski sud Sesvete

Provedeno u popisu promjena

**GEODETSKA POSLOVNICA**  
***Ivan Tomičević***  
Sesvete, Pavla Perića 24  
MB 2409960311917  
tel. 01/256-522

# PRIJAVNI LIST

## ( ZA ZEMLJIŠNU KNJIGU )

932-06/01-01/214  
 251-15-02/3-01-2  
 07.05.2001

7. Način primene i doziranje: jedna doza po obroku  
terazije (po potrebi) katoličkim  
propisima.

Po ovlaštenju pročelnika:

ŠEF ODSJEKA  
ANDRIJA LEROTIĆ  
dipl. ing. geod.

Great!

Izvještaj suda :

Upravna pristojba :

[illegible][illegible]



Snimio : dne 11.01.2001. IVAN TOMIČEVIĆ, ing. geod. 1. Društvo  
U katastarske planove ucrtao : dne 20.03.2001 MESTER  
U indicac. skice ucrtao : dne MESTER  
U zemlj. knjižne planove ucrtao : dne



Radilište : K.O. SESVETE - Ul. Ivana Puđaka  
Datum : 12-01-2001  
Instrument: EOT 2000

Računanje početnog orijentiranog smjernog kuta

381/2001

Stajal.: P173 ( Y = 87001.71; X = 79478.50 )

!	!Definitivni!	Mjereni	!Tež. !	Orijentac.!	Orijentir.!	Popravka!
! Vizura	!smjer. kut !	smjer	!smjer!	O = ç - ř	!smjer. kut !	v = ç-í !
!	! ç !	ř	!	!	(Osr) !	í = ř + O ! + ! - !

T212C	290.2824	270.5527	1	19.3257	290.2824	0.0
				19.3257		

SLIJEPI POLIGONSKI VLAK

Točka	Lomni kut	Smjer. kut	Dužina	.....Y.....	.....X.....
T212C		110.2824			
P173	270.5527			87001.71	79478.50
		201.2351	91.05	-33.22	-84.77
P1				86968.49	79393.73

RAČUNANJE TAHIMETRIJE S HORIZONTALNIM DUŽINAMA

CENTRIČNO STAJALIŠTE

Stajal. : P1 ( Y= 86968.49; X= 79393.73; H = 0.00)  
Visina instr.= 0.000 HP = 0.00

Orijentac.	Opažani kut	Dužina	Orijen.kut	Tež.	Popravka
P173	21.2358	91.05	359.5953	1	0.0000

Srednji orijentacijski kut= 359.5953

Br.točke	Hor.kut	Horiz.d.	Vis.raz.	...l...	.....Y.....	.....X.....	.....H.....
1	138.0501	16.82	0.00	0.000	86979.73	79381.21	0.00
2	168.2428	37.02	0.00	0.000	86975.93	79357.46	0.00
17	193.3753	31.23	0.00	0.000	86961.13	79363.38	0.00
18	192.0934	39.54	0.00	0.000	86960.16	79355.07	0.00
3	194.4947	39.22	0.00	0.000	86958.45	79355.81	0.00
19	223.0227	7.03	0.00	0.000	86963.69	79388.59	0.00

Mjerio i računao:  
Ivan Tomičević, ing. geod.

**GEODETSKA POSLOVNICA**  
**Ivan Tomičević**  
Sesvete, Pavla Perića 24  
MB 2409960311917  
tel. 01/256-522