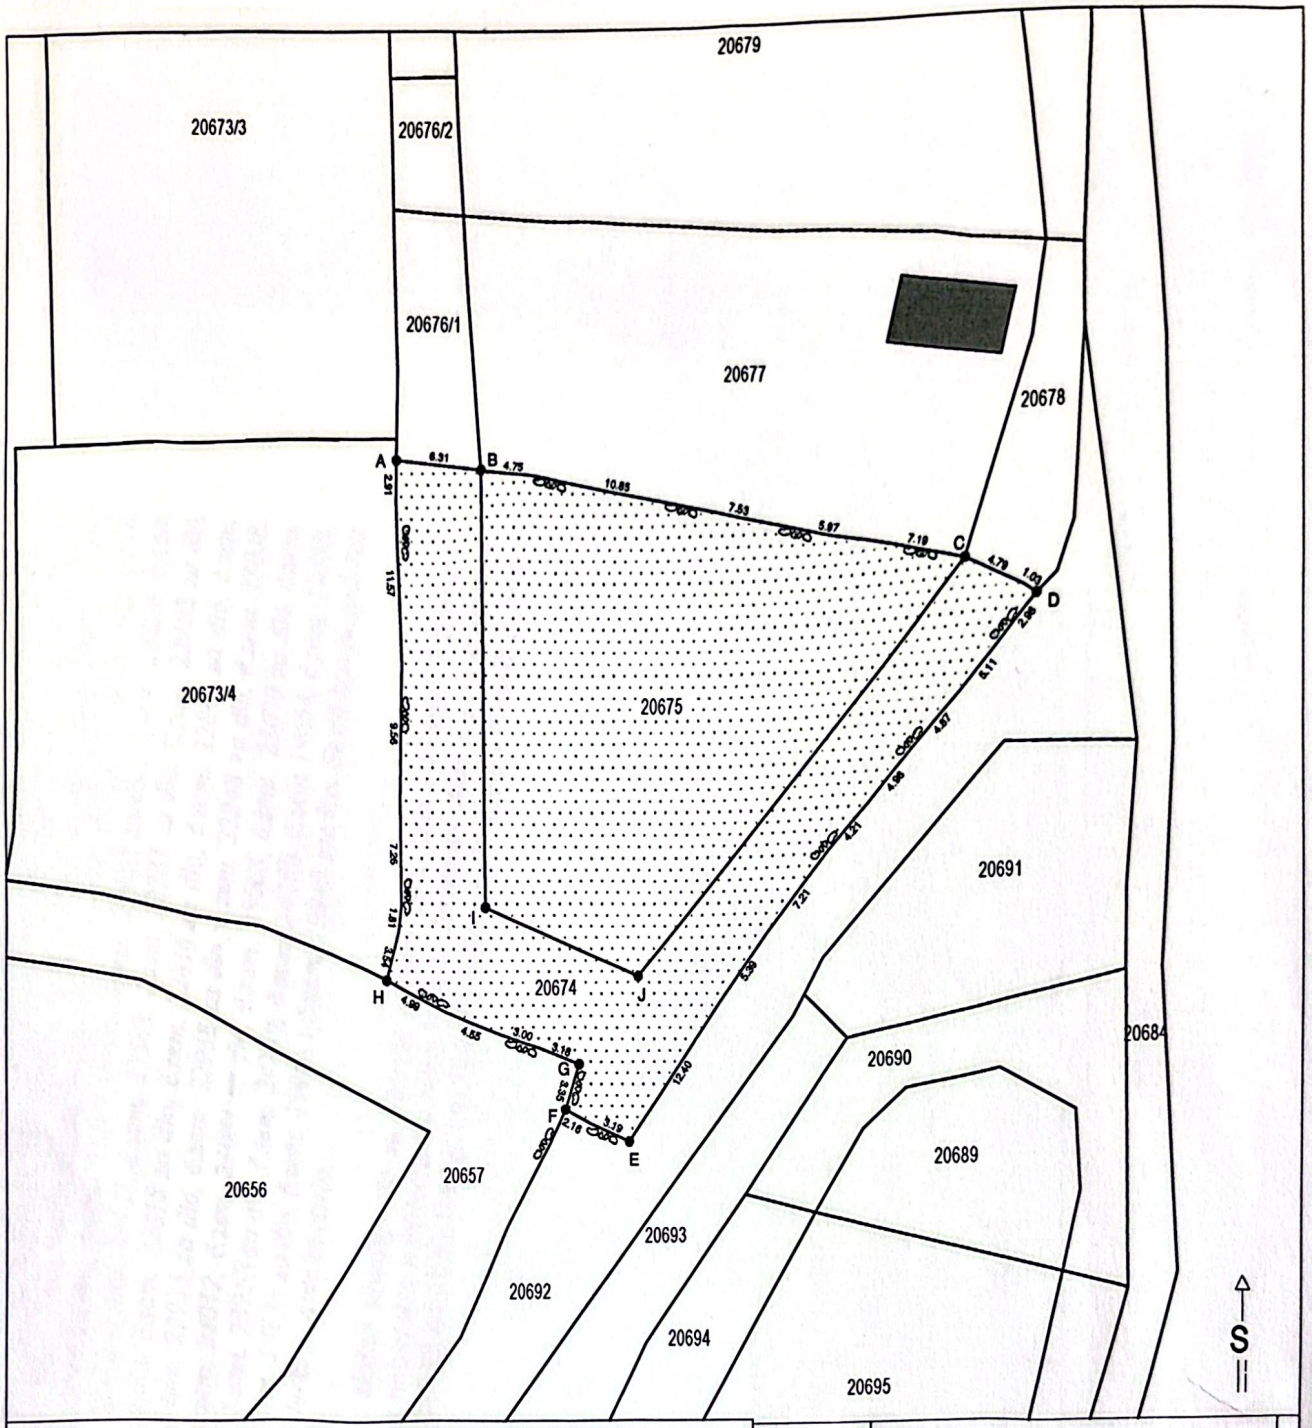


KAZALO:

katastarska granica
granica predmetnog posjeda
topografija

20675 katastarska numeracija
A, B, C ● rubne točke predmetnog posjeda

Lik A-B-C-D-E-F-G-H-A posjed ukupne površine 1353 m2, koji se po katastarskom i zemljišnoknjižnom stanju sastoji od:
- kat.čest. 20675, K.O. Sevid, za cijelo (lik omeđen slovima B-C-J-I-B)
- kat.čest. 20674, K.O. Sevid, za cijelo (lik omeđen slovima A-B-I-J-C-D-E-F-G-H-A)

BROJ	VJ 23_U/2023
TUŽITELJ	TONĆI VIDOVIĆ, OIB: 39238606363 Pujanke 85, Split
PREDMET	Geodetska skica lica mjesta na kat. čest. 20674 i 20675 K.O. Sevid
SADRŽAJ	topografsko- katastarsko stanje
MJERILO	1: 500
IZRADIO	Dario Blažević, dipl. ing. geod.
DATUM	ožujak 2023.god.

Scanned with CamScanner