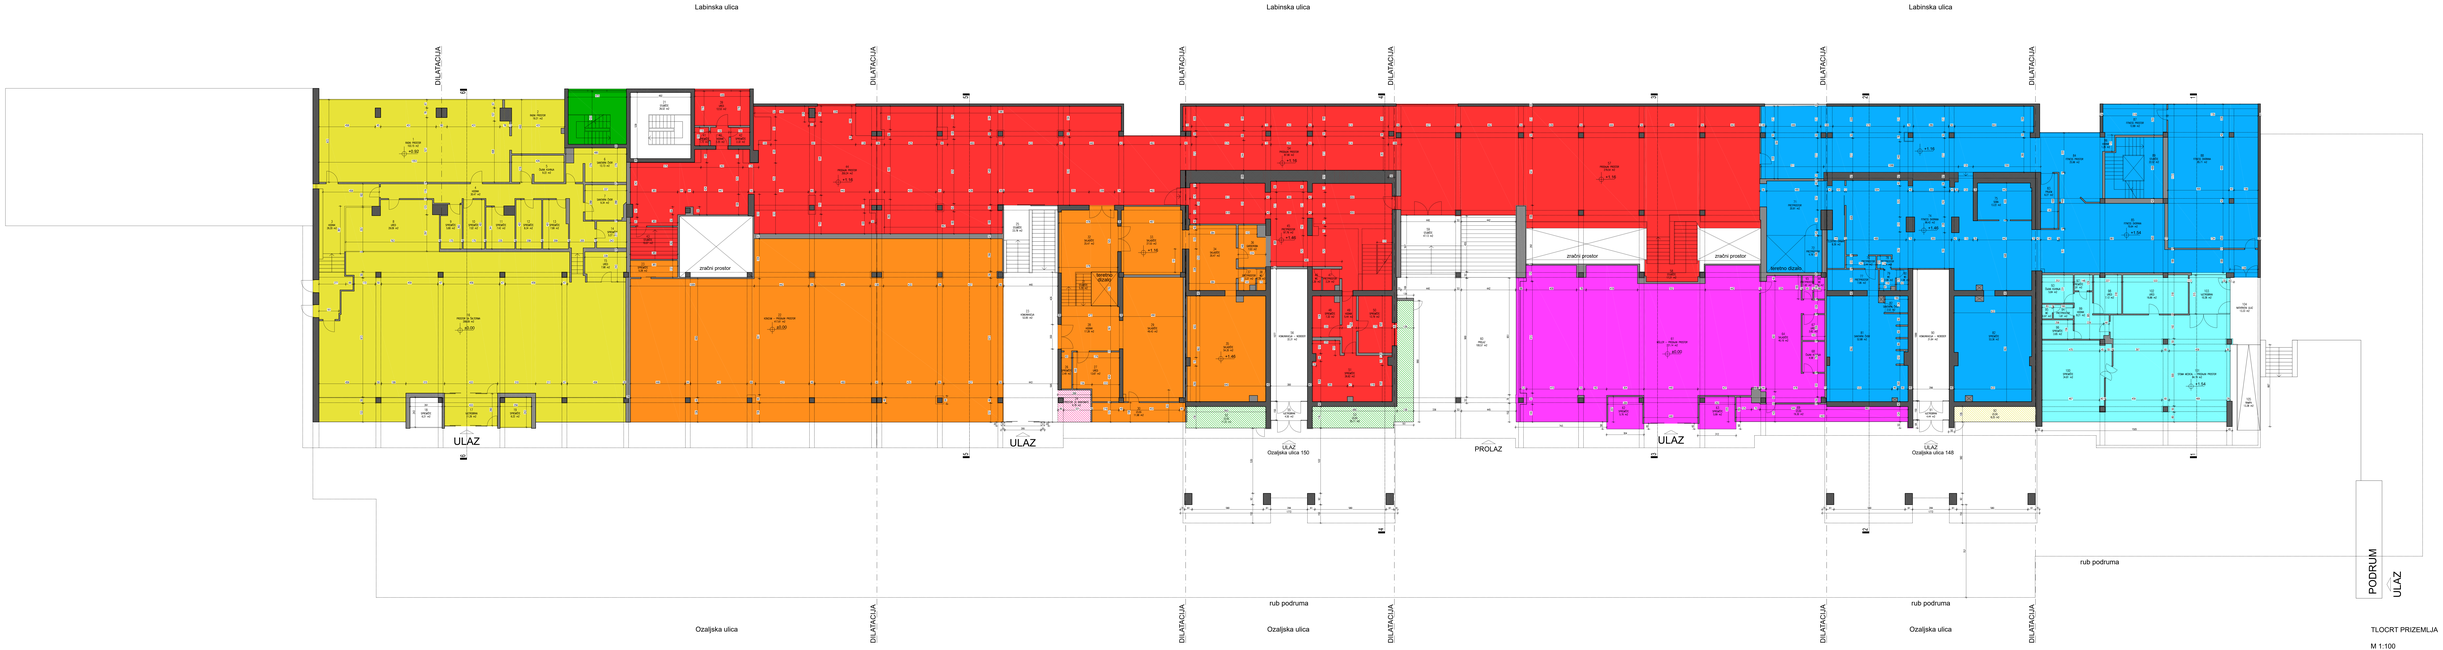

TLOCRT PRIZEMLJA

M 1:100